
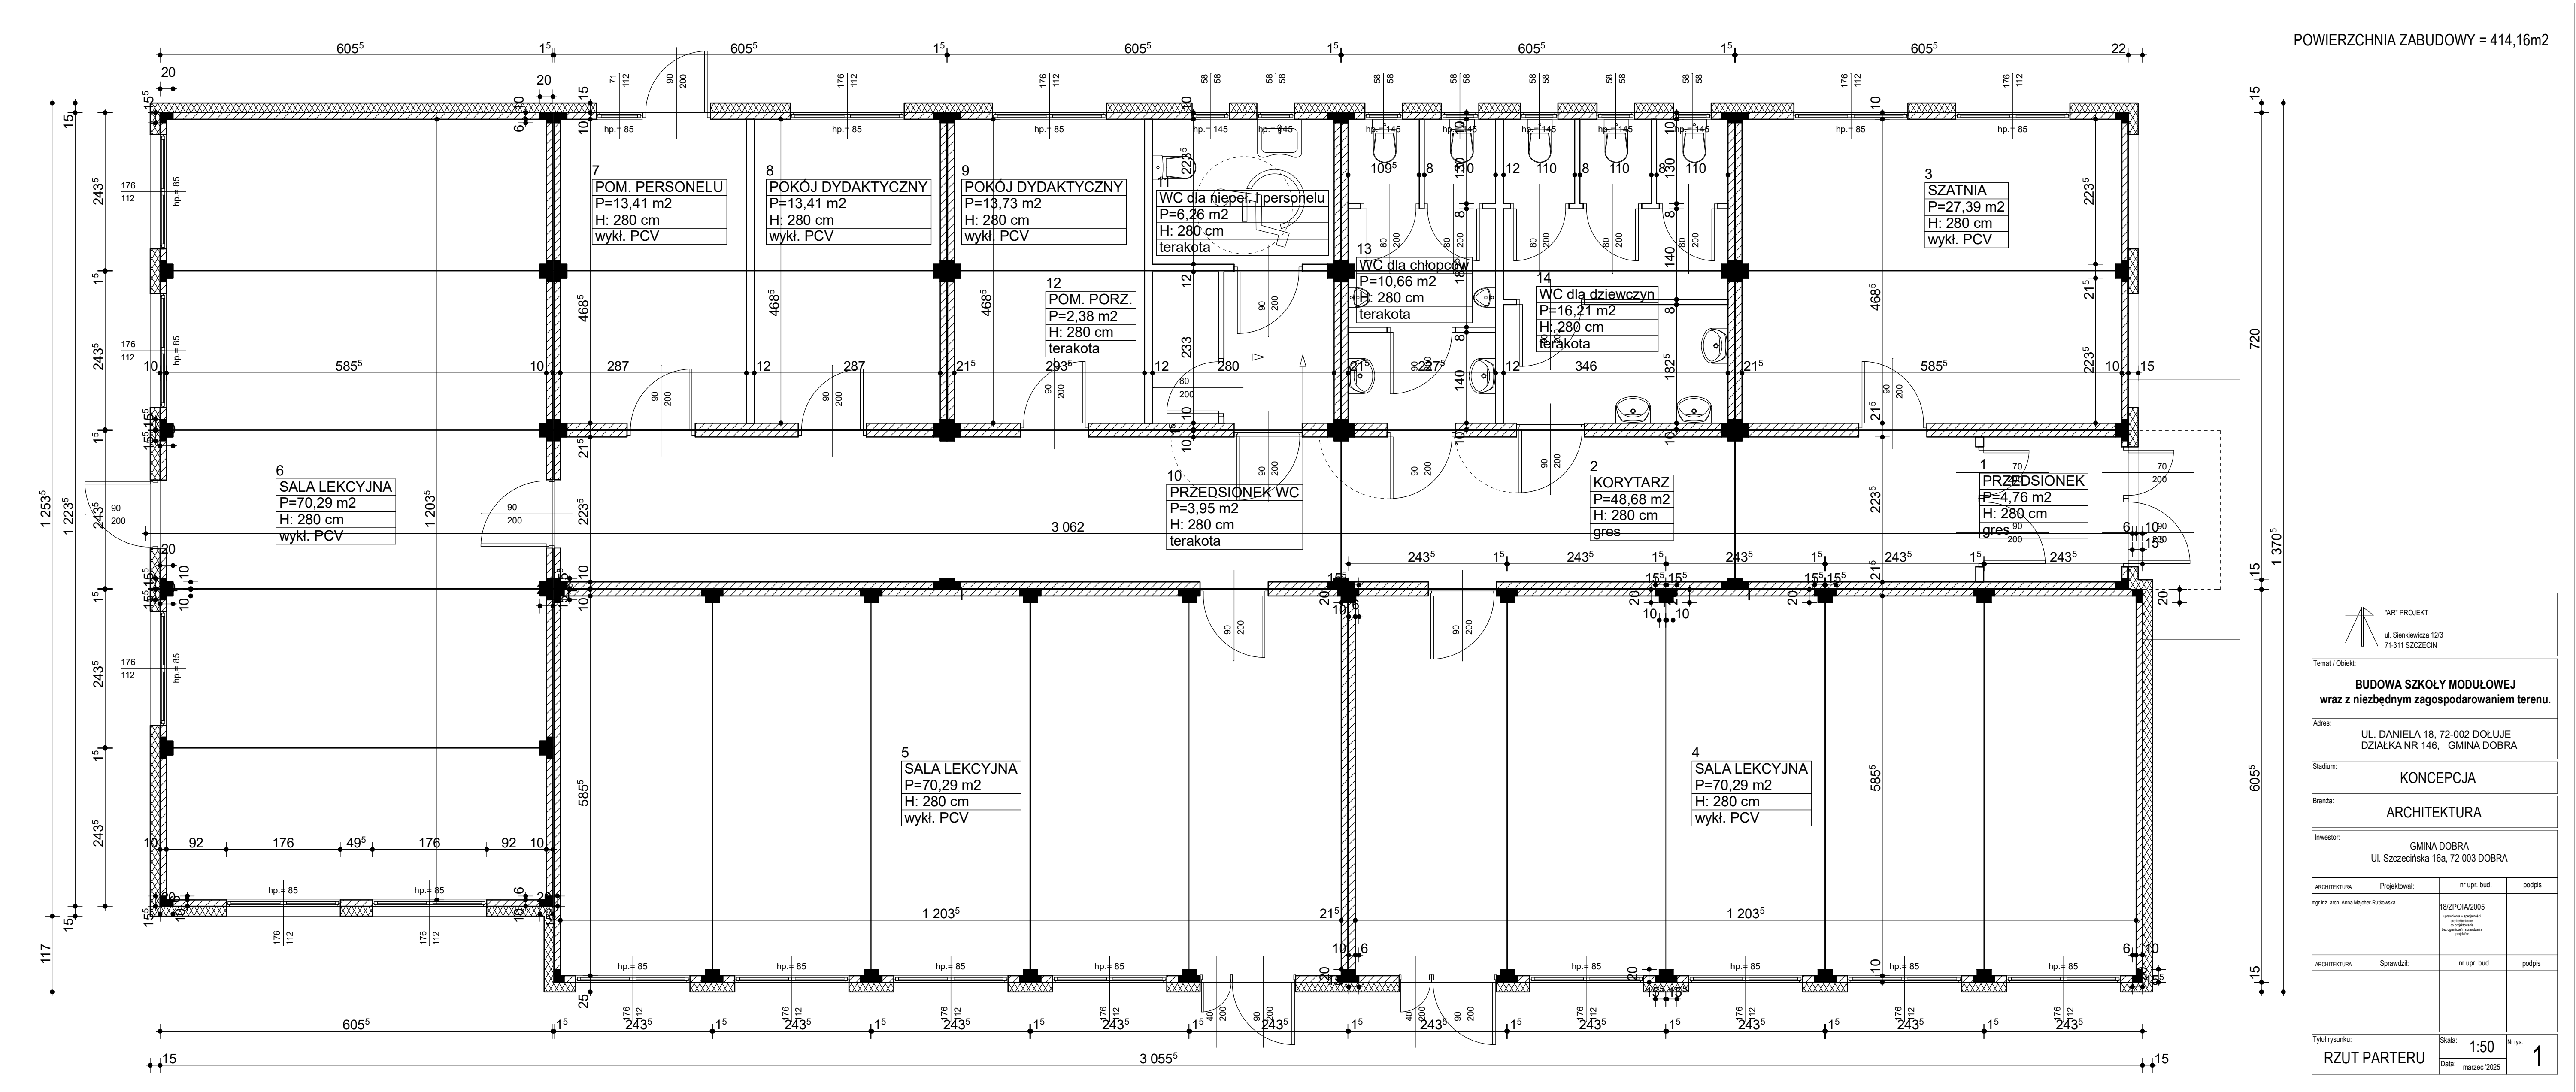


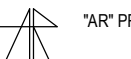

 "AR" PROJEKT ul. Sienkiewicza 12/3 71-311 SZCZECIN			
Temat / Obiekt: BUDOWA SZKOŁY MODULOWEJ wraz z niezbędnym zagospodarowaniem terenu.			
Adres: UL. DANIELA 18, 72-002 DOŁUJE DZIAŁKA NR 146, GMINA DOBRA			
Stadium: KONCEPCJA			
Branża: ARCHITEKTURA			
Inwestor: GMINA DOBRA Ul. Szczecińska 16a, 72-003 DOBRA			
ARCHITEKTURA	Projektował:	nr upr. bud.	podpis
mgr inż. arch. Anna Majcher-Rudkowska	18/ZPOIA/2005		
Opisany w załączniku architektonicznym projekt budowlany z załącznikami i opisami			
ARCHITEKTURA	Sprawdził:	nr upr. bud.	podpis
Tytuł rysunku: RZUT PARTERU		Skala: 1:50 Data: marzec 2025	Nr rys. 1