


OBIEKT: dz. 11/10 Obręb: Grzepnica Jednostka ewidencyjna: 321101_2 Dobra Powiat: 3211 Policki Województwo: 32 Zachodniopomorskie	GEODEZJA I KARTOGRAFIA "GEOBAK" inż. Piotr Bakinowski 71-023 Szczecin, ul. Ponińska 13/1 kom. 0605-280-241 (Jednostka wykonawstwa geodezyjnego)
SKALA: 1:500 Układ współrzędnych: PUWG 2000 Układ odniesienia wysokości: EVFR2007-NH	Wykonano metodą: a) rastrowo b) wektorowo: skanowanie, kalibracja, digitalizacja rastra
Kierownik roboty: inż. Piotr Bakinowski upr. Nr. 20214	Wykonano w ramach roboty geodezyjnej: GK.6640.1290.2020 Zgłoszonej w WGKiK SP w Policach
Mapę do celów projektowych sporządzono przy wykorzystaniu: 1. Mapy zasadniczej w skali 1:500 sekcje: 5.202.16.16.1.2, 1.4 2. Danych branżowych części uzbrojenia podziemnego 3. Pomiaru zieleni wysokiej i pomników przyrody oraz pomiaru innych obiektów wskazanych przez projektanta 4. Opisanych geodezyjnie elementów planu zagospodarowania przestrzennego (linie rozgraniczające, linie regulacyjne, osie ulic)	W zakresie opracowania znajdują się punkty osnowy geodezyjnej nr: brak podlegające ochronie na podst. art. 15, art. 48 ust. 1 pkt 3 ustawy Prawo geodezyjne i kartograficzne Granice i nr działek ewidencyjnych według danych WGKiK SP w Policach, 28.05.2020r.
Na mapie do celów projektowych wykazano następujące uzgodnione projekty sieci uzbrojenia terenu: 1. 709/2019 - t	Rejestracja:
Informacje dodatkowe 1. _____ zakres opracowania 2. Redakcja znaków zgodna z Rozporządzeniem MAiC z dnia 02.11.2015r. (Dz. U. 2015 nr 0 poz. 2028) 3. Mapa nadaje się do celów projektowych w zakresie pomiaru. 4. Stopień kartometryczności mapy do celów projektowych jest zgodny z Rozporządzeniem MSWiA z dnia 9.11.2011 r. (Dz. U. 2011 nr 263 poz. 1572) 5. Wszystkie trwałe obiekty budowlane podlegają wytyczeniu przez jednostkę wykonawstwa geodezyjnego. 6. Nie wyklucza się istnienia w terenie również uzbrojenia, o którym brak było informacji branżowych i nie zostały odnotowane w terenie w czasie inwenturyzacji geodezyjnej. 7. Mapa zgodna z przepisami §79-ust.5 rozporządzenia MSWiA z dnia 9.11.2011r. (Dz. U. 2011 nr 263 poz. 1572) – nadaje się do projektowania budynków w odległości mniejszej niż 4,0 m od granicy nieruchomości. 8. Nie wykonano czynności określonych w §80 ust. 4 rozporządzenia MSWiA z dnia 9.11.2011 r. (Dz. U. Nr 263, poz. 1572) 9. Udostępnianie i rozpowszechnianie otrzymanych materiałów jest zabronione: art.18 Ustawy Prawo Geodezyjne i Kartograficzne (Dz. U. z 2010 r. nr 193, poz. 1287 ze zm.) 10. Mapę do celów projektowych sporządzono przy wykorzystaniu arkuszy mapy zasadniczej w skali 1:1000 w układzie "65" sekcje: 341.113.011 arkuszy mapy zasadniczej w skali 1:500 w układzie "65" sekcje: 341.113.0113, 0114	Kierownik jednostki wykonawstwa geodezyjnego inż. Piotr Bakinowski
Uzbrojenie podziemne opracowano na podstawie: 1. Pośredniego ustalenia przebiegu aparaturą elektromagnetyczną - z literą A 2. Bezpośrednich pomiarów powykonawczych - bez litery W W związku z tym w części 1 nie gwarantuje się kompletności, a dokładność położenia uzbrojenia na mapie może być niższa od dokładności kartometrycznej mapy	Aktualność mapy do celów projektowych na dzień: 04.06.2020r.

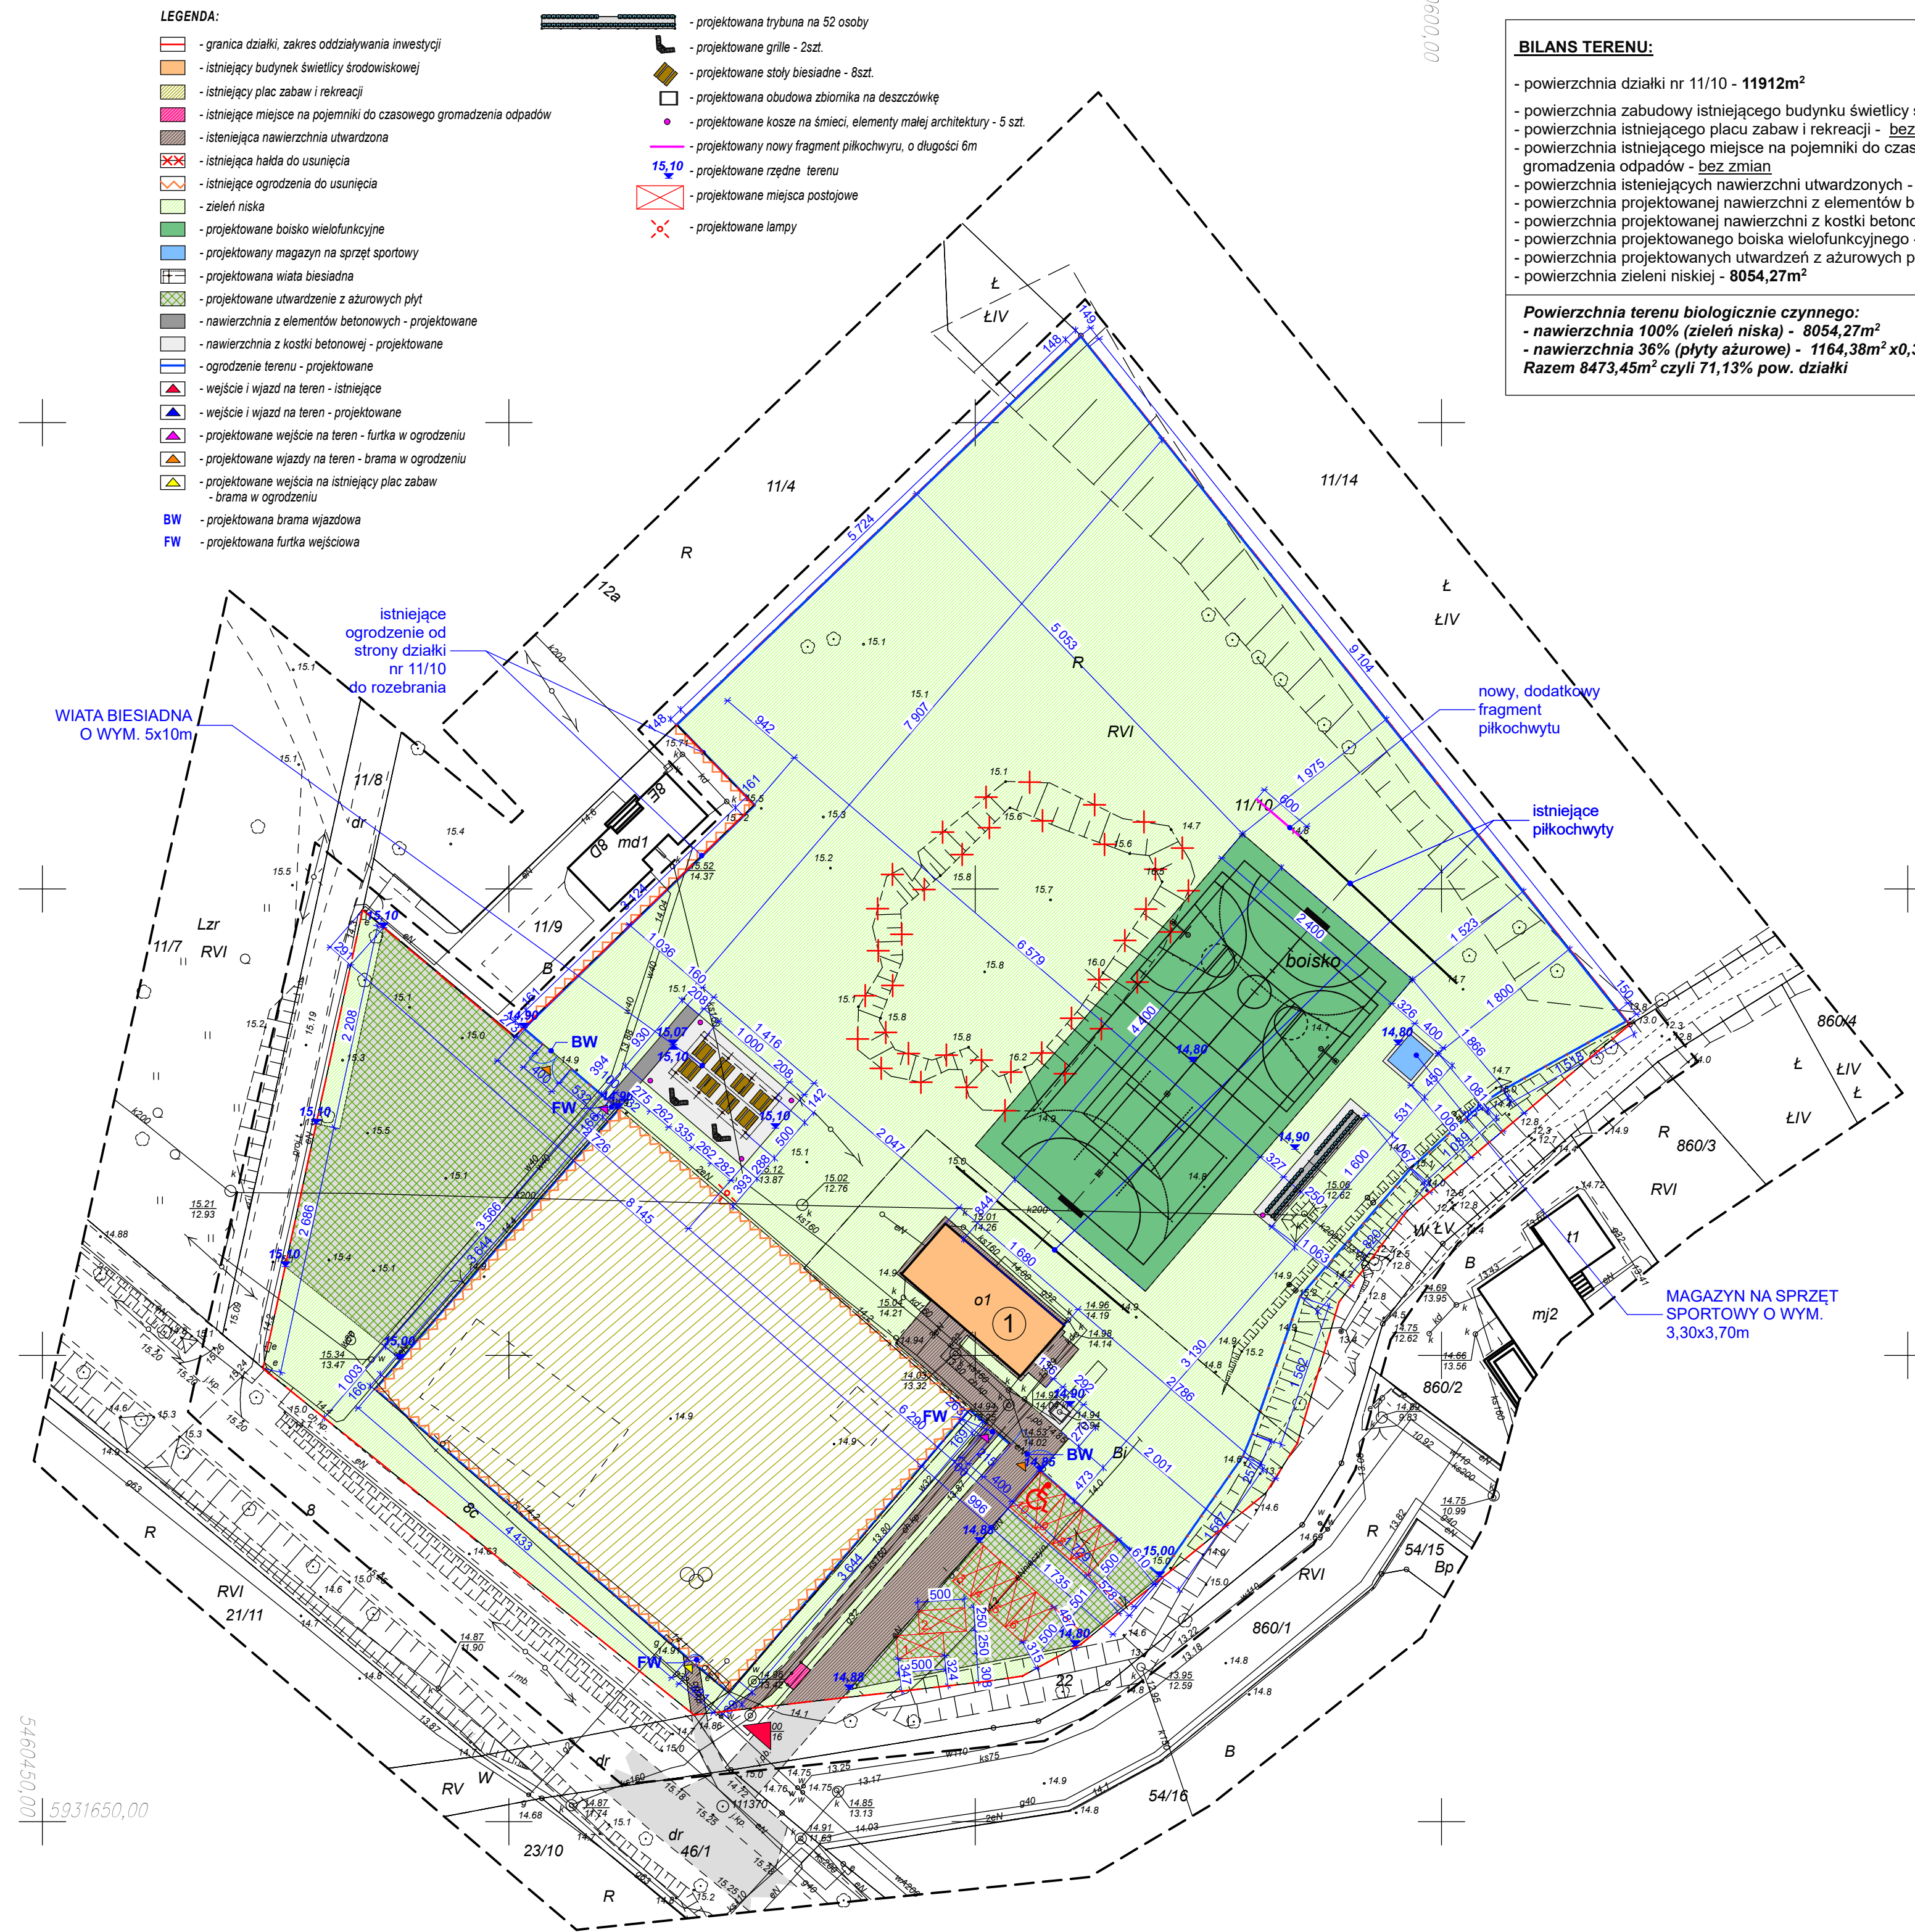

BILANS TERENU: - powierzchnia działki nr 11/10 - 11912m ² - powierzchnia zabudowy istniejącego budynku świetlicy środowiskowej - <u>bez zmian</u> - powierzchnia istniejącego placu zabaw i rekreacji - <u>bez zmian</u> - powierzchnia istniejącego miejsca na pojemniki do czasowego gromadzenia odpadów - <u>bez zmian</u> - powierzchnia istniejących nawierzchni utwardzonych - <u>bez zmian</u> - powierzchnia projektowanej nawierzchni z elementów betonowych - 21,20m ² - powierzchnia projektowanej nawierzchni z kostki betonowej - 197,65m ² - powierzchnia projektowanego boiska wielofunkcyjnego - 1056,00m ² - powierzchnia projektowanych utwardzeń z ażurowych płyt - 1164,38m ² - powierzchnia zieleni niskiej - 8054,27m ² Powierzchnia terenu biologicznie czynnego: - nawierzchnia 100% (zieleni niska) - 8054,27m ² - nawierzchnia 36% (płyty ażurowe) - 1164,38m ² x 0,36 = 419,18m ² Razem 8473,45m² czyli 71,13% pow. działki

PROJEKT BUDOWLANY	
OBIEKT	
PROJEKT ZAGOSPODAROWANIA TERENU REKREACYJNO-SPORTOWEGO, POPRZECZ REALIZACJĄ: BOISKA ZE SZTUCZNĄ NAWIERZCHNIĄ O WYMIARACH MAX 25x48m, MIEJSCA DO GRILOWANIA, WIATY BIESIADNEJ, TRYBUNY, KONTENERA NA SPRZĘT SPORTOWY O POW. ZABUDOWY DO 50m², TERENÓW UTWARDZONYCH, OGRÓDZENIA TERENU ORAZ OŚWIETLENIA TERENU NA TERENIE DZIAŁKI NR 11/10, POŁOŻONEJ W OBRĘBIE EWID. GRZEPNICA, GM. DOBRA.	
dz. nr 11/10, obr. Grzepnica, gm. Dobra	
INWESTOR	Gmina Dobra ul. Szczecińska 16a, 72-003 Dobra
BRANŻA	ARCHITEKTURA
PROJEKTANT	mgr inż. arch. Paulina Przygodzka Nr. nr. 82P/IA/OK/2015
OPRACOWUJĄCY	mgr inż. arch. Eunika Gorecka
SPRAWDZAJĄCY	mgr inż. arch. Ewa Kuberska Nr. nr. 182P/IA/OK/2017
TYTUŁ RYSUNKU	
ZAGOSPODAROWANIE TERENU	
SKALA	1:500
DATA OPRACOWANIA	NR RYSUNKU
wziesień 2020r.	1