

OBIEKT: Rzędziny  
Działki: nr 46, 43, 78

Obręb: Rzędziny  
Gmina: Dobra  
Powiat: 3211 Policki  
Województwo: 32 Zachodniopomorskie

SKALA: 1:500  
Układ współrzędnych: PUWG 2000  
Układ odniesienia wysokości: Kronstadt

Kierownik roboty  
Piotr Krysiak  
nr upr. zaw. 20022 - zakres 1 i 2

Mapę do celów projektowych sporządzono przy wykorzystaniu:  
1. Mapy zasadniczej w skali 1:500 sekcje: 5.202.15.03.4.1, 4.3  
2. Danych branżowych części uzbudzenia podziemnego  
3. Pomiaru zieleni-wysokiej i pomników przyrody oraz pomiaru innych obiektów wskazanych przez projektanta  
4. Opracowanych geodezyjnie elementów planu zagospodarowania przestrzennego (linie rozgraniczające, linie regulacyjne, osie ulic)

Na mapie do celów projektowych wykazano następujące uzgodnione przez ZUDP projekty sieci uzbudzenia terenu:  
1. Proj. k - 220/2012

Informacje dodatkowe  
1. \_\_\_\_\_ zakres opracowania  
2. Redakcja znaków zgodna z Rozporządzeniem MAiC z dnia 02.11.2015 r. (Dz. U. 2015 poz. 2028)  
3. Mapa nadaje się do celów projektowych w zakresie pomiaru.  
4. Stopień kartometryczności mapy do celów projektowych jest zgodny z Rozporządzeniem MSWiA z dnia 9.11.2011 r. (Dz. U. 2011 nr 263 poz. 1572)  
5. Wszystkie trwałe obiekty budowlane podlegają wytyczeniu przez jednostkę wykonawstwa geodezyjnego.  
6. Nie wyklucza się istnienia w terenie również uzbudzenia, o którym brak było informacji branżowych i nie zostały odnalezione w terenie w czasie inwentaryzacji geodezyjnej.  
7. Opracowanie nie dotyczy przypadku opisanego w §79 ust. 5 rozporządzenia MSWiA z dnia 9.11.2011 r. (Dz. U. Nr 263, poz. 1572)  
8. Nie wykonano czynności określonych w §80 ust. 4 rozporządzenia MSWiA z dnia 9.11.2011 r. (Dz. U. Nr 263, poz. 1572)  
9. PRAWA AUTORSKIE ZASTRZEŻONE  
Przedmiotowe opracowanie jest chronione prawem autorskim zgodnie z Ustawą o Prawie Autorskim. Wszelkie kopiowanie, powielanie i dokonywanie zmian bez zgody autora jest niedozwolone i podlega karze.  
10. Mapę do celów projektowych sporządzono przy wykorzystaniu arkuszy mapy zasadniczej w skali 1:1000 w układzie 1965: 340.222.132, 340.222.134

Uzbrojenie podziemne opracowano na podstawie:  
1. Pośredniego ustalenia przebiegu aparaturą elektromagnetyczną - z literą A  
2. Bezpośrednich pomiarów powykonawczych - bez litery  
W związku z tym w części 1 nie gwarantuje się kompletności, a dokładność położenia uzbudzenia na mapie może być niższa od dokładności kartometrycznej mapy

Aktualność mapy do celów projektowych na dzień:  
15.04.2019 r.

"GeoNET"  
Piotr Krysiak  
ul. Pistajowa 17  
70-762 Szczecin  
tel. 606 47 11 47  
e-mail: geonet@onet.eu  
(Jednostka wykonawstwa geodezyjnego)

Wykonano metodą: a) rastrowe b) wektorowo:  
skanowanie, kalibracja, digitalizacja rastra


Wykonano w ramach roboty geodezyjnej:  
GK.6640.881.2019  
Zgłoszonej w WGKIK SP w Policach

W zakresie opracowania znajdują się punkty osnowy geodezyjnej nr: 11066, 11067, 110671 podlegające ochronie na podst.art.15, art.48 ust.1 pkt 3 ustawy Prawo geodezyjne i kartograficzne

Granice i nr działek ewidencyjnych według danych WGKIK SP w Policach, z dnia: 10.04.2019 r.

Rejestracja:

Kierownik jednostki wykonawstwa geodezyjnego  
Piotr Krysiak

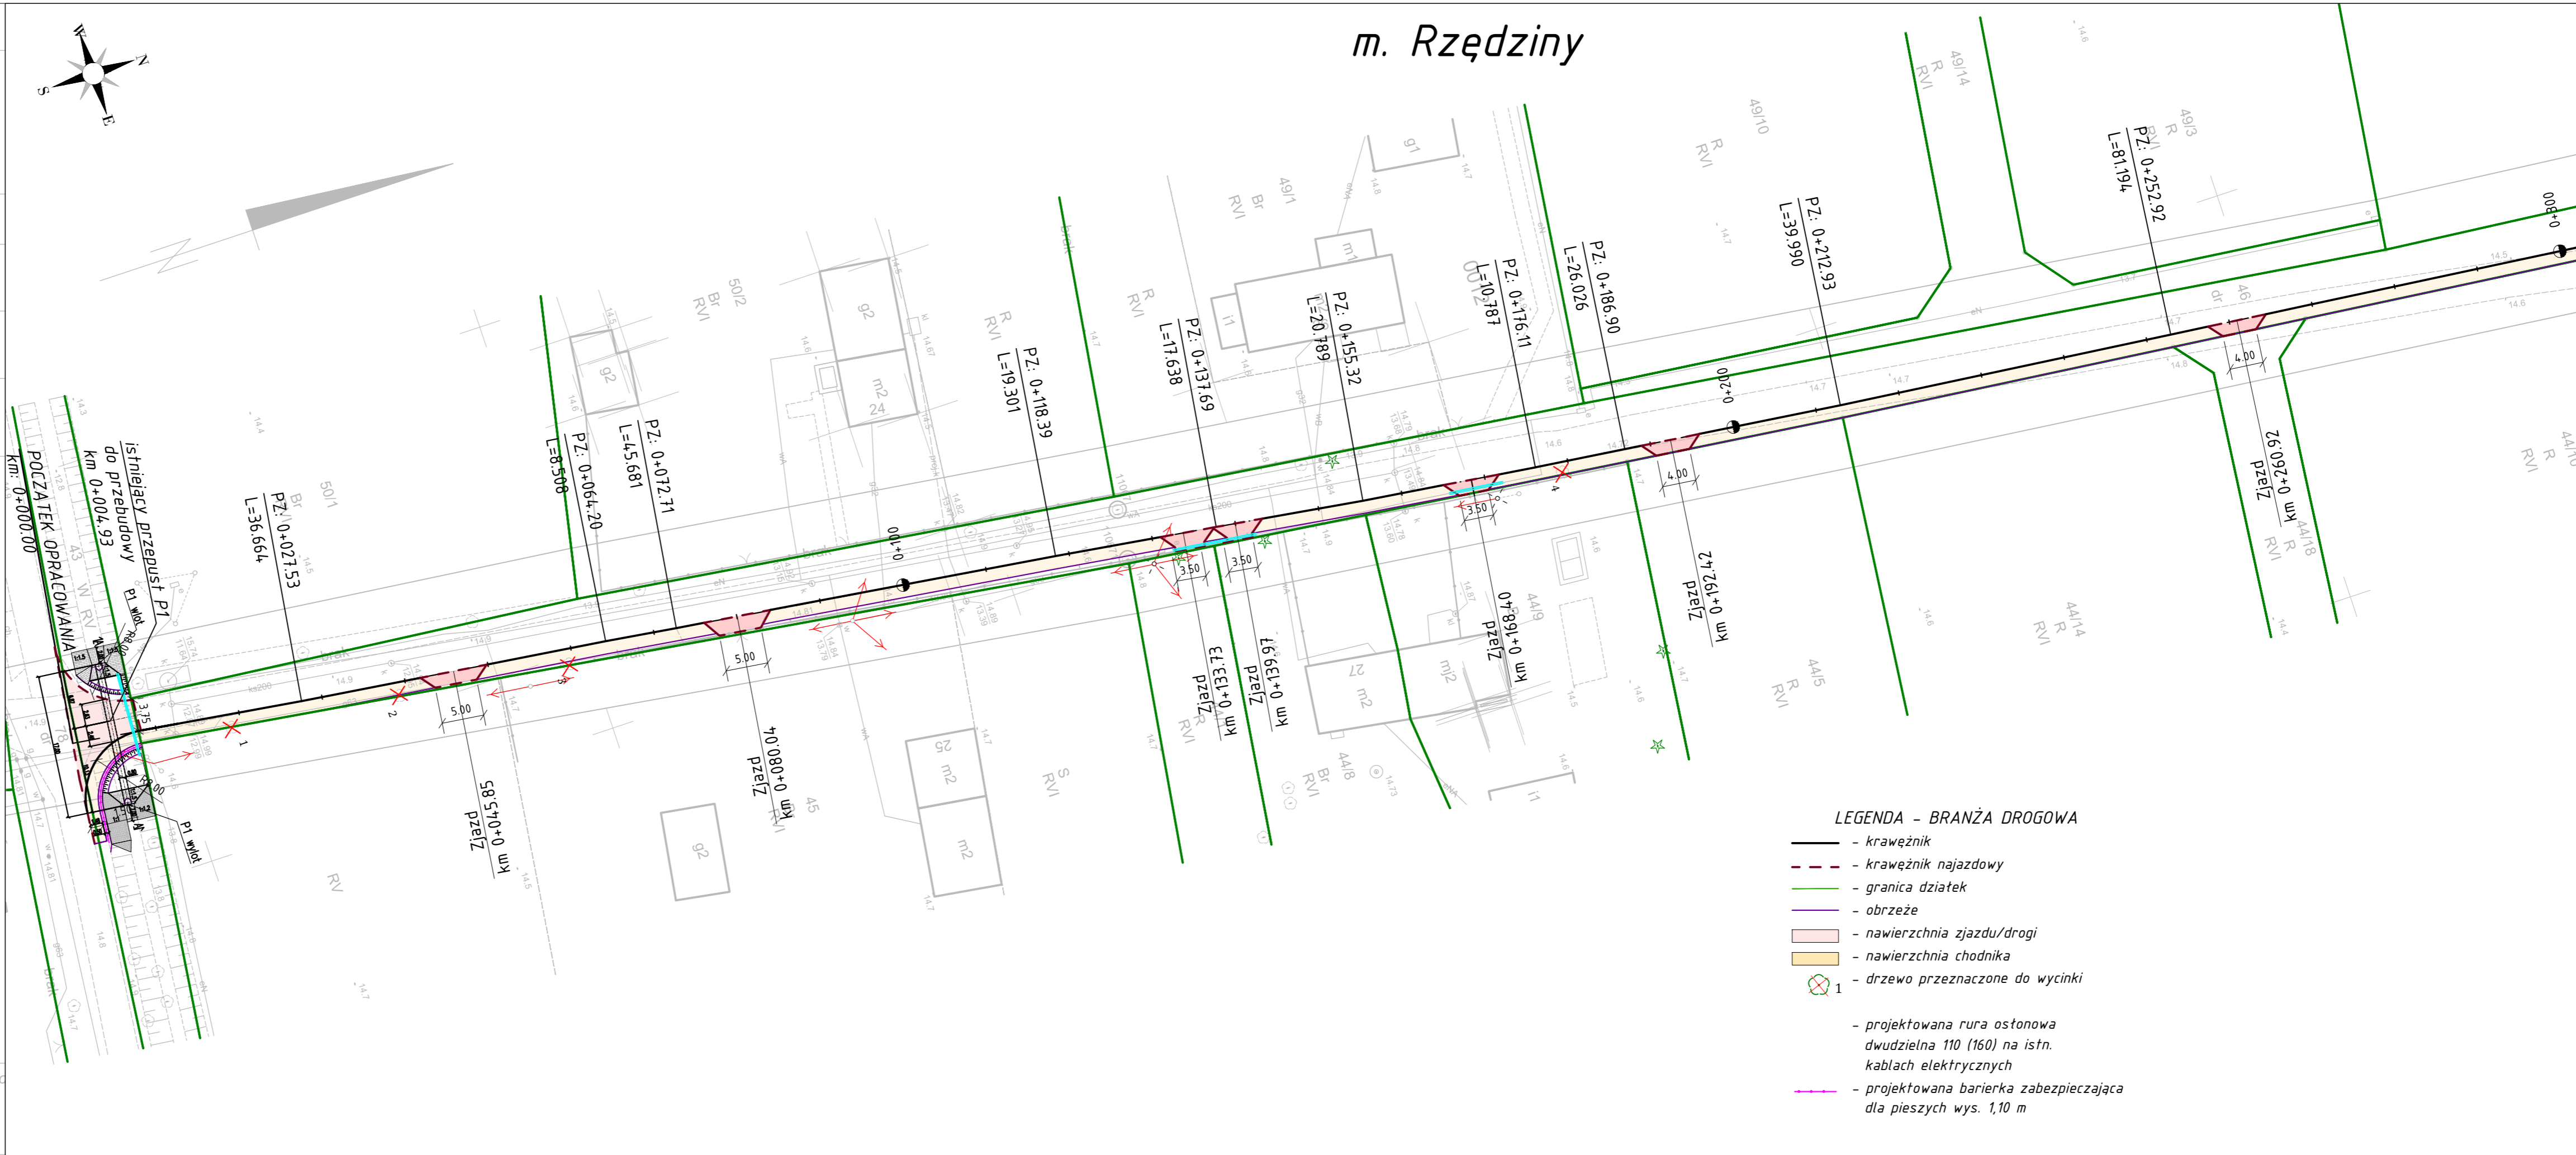

Wykonawca: Drogowa Pracownia Projektowa "A3" Justyna Roman 72-004 Tanowo, ul. Dębowa 24 t. 602 230 651 a3justyna@gmail.com NIP: 527-172-06-50; Regon: 220140469		
Inwestor: Gmina Dobra ul. Szczecińska 16a 72-003 Dobra		
Nazwa i adres inwestycji: Nazwa inwestycji: "Budowa chodnika w Rzędzinach działka nr 46" Adres: Działki nr : 43,46,78 obr. Rzędziny		
Tytuł rysunku: Plan sytuacyjny		
Branża: <b>Drogowa</b>	Stadium: PW	
Autor projektu/Projektant: <b>mgr inż. Justyna Roman</b> upr. bud. w specjalności drogowej do projektowania i kierowania robotami budowlanymi bez ograniczeń nr ZAP/0074/PWOD/10		Podpis:
Sprawdzający: <b>mgr inż. Marcin Jurewicz</b> upr. bud. w specjalności drogowej do projektowania bez ograniczeń nr ZAP/0074/PWOD/15		Podpis:
Data: styczeń 2020	Skala: 1:500	Nr rysunku: <b>2</b>