




Czasowa organizacja ruchu

Opracowanie projektu:

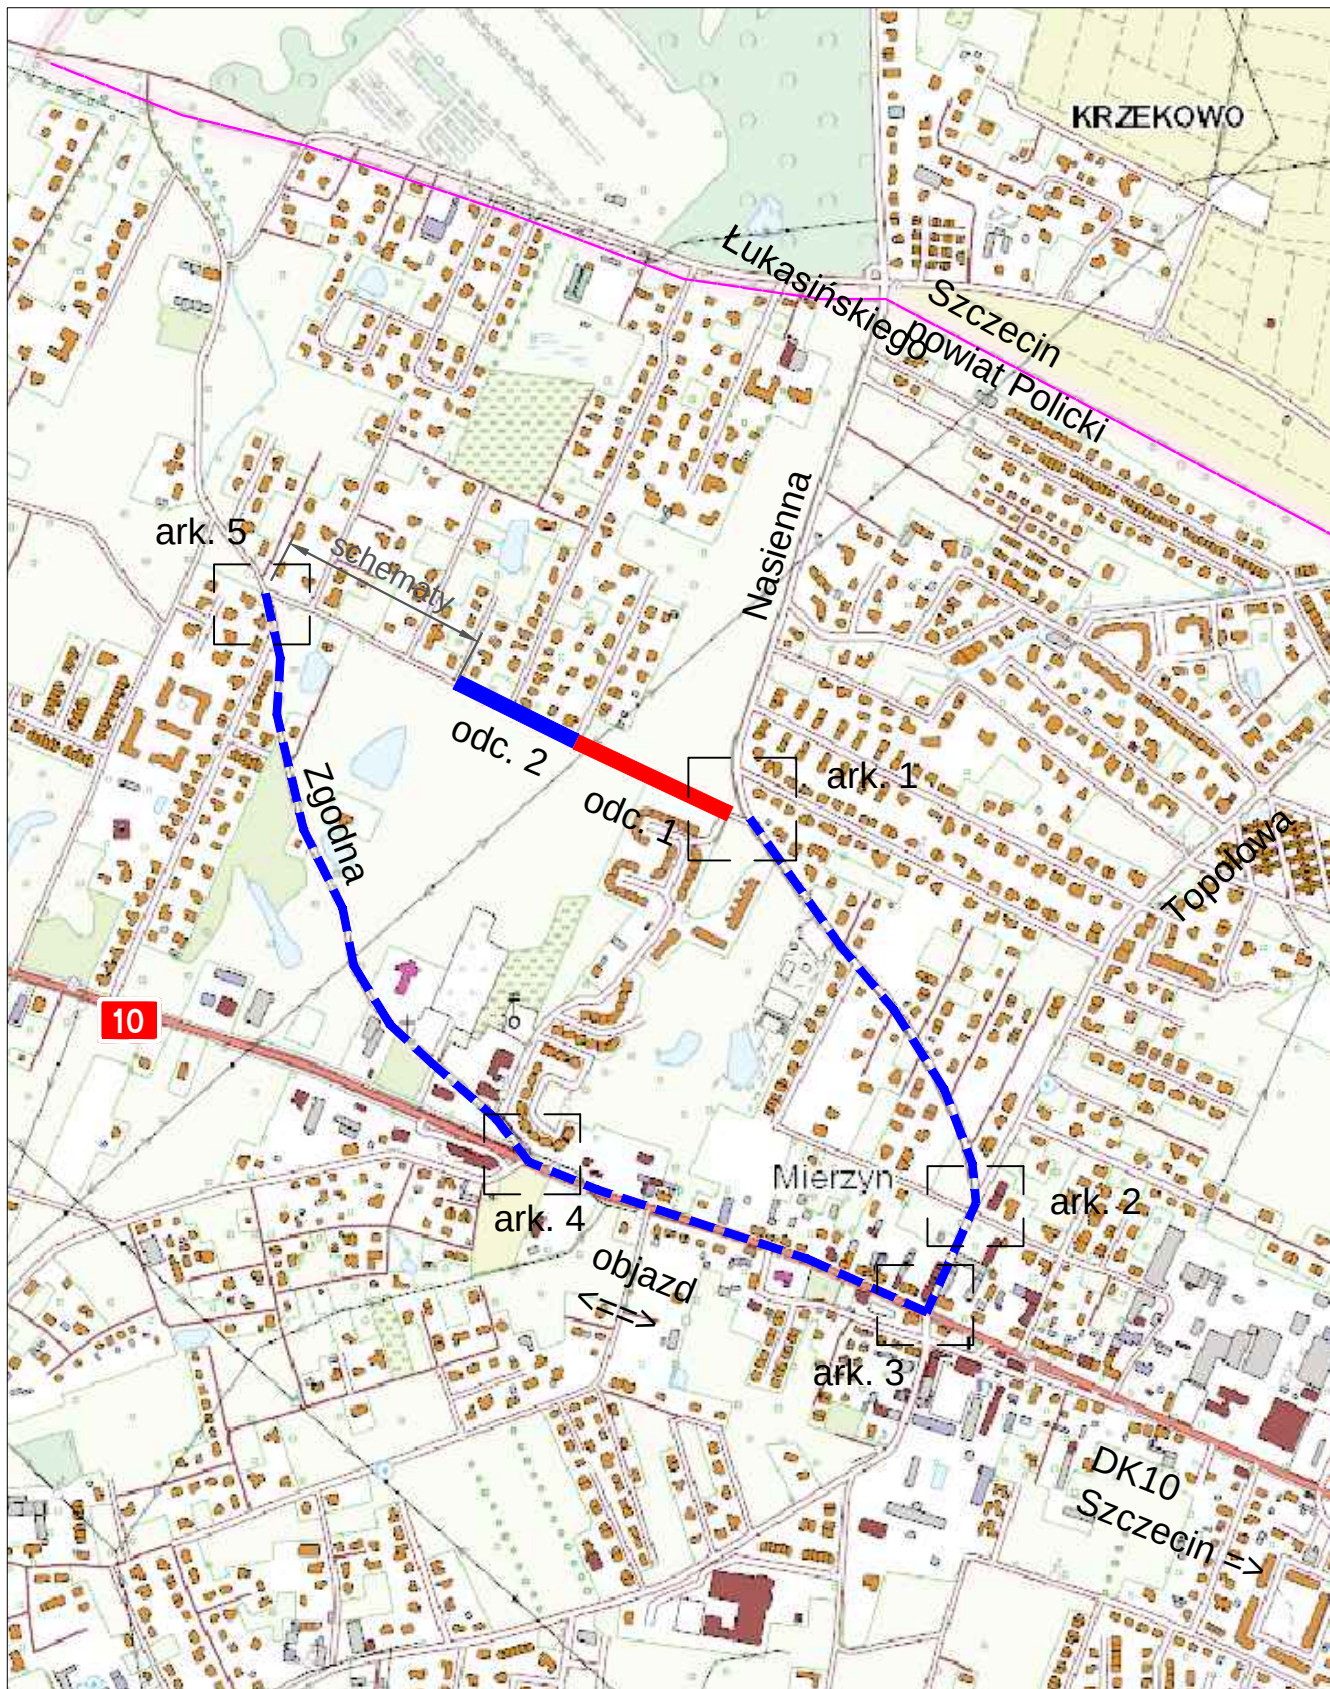


PRACOWNIA PROJEKTOWA ProKon

dr inż. Przemysław Gardas

71-450 SZCZECIN ul. Chopina 49g/7

tel. 660 427 698 p.gardas@wp.pl

Przebudowa ul. Komercyjnej w Mierzynie

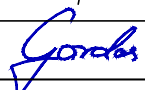	Imię i Nazwisko	Podpis	Data
Opracował	dr inż. Przemysław Gardas		08.2025
RYSUNEK NR 1	ARKUSZ NR 1	Skala 1:10000	