
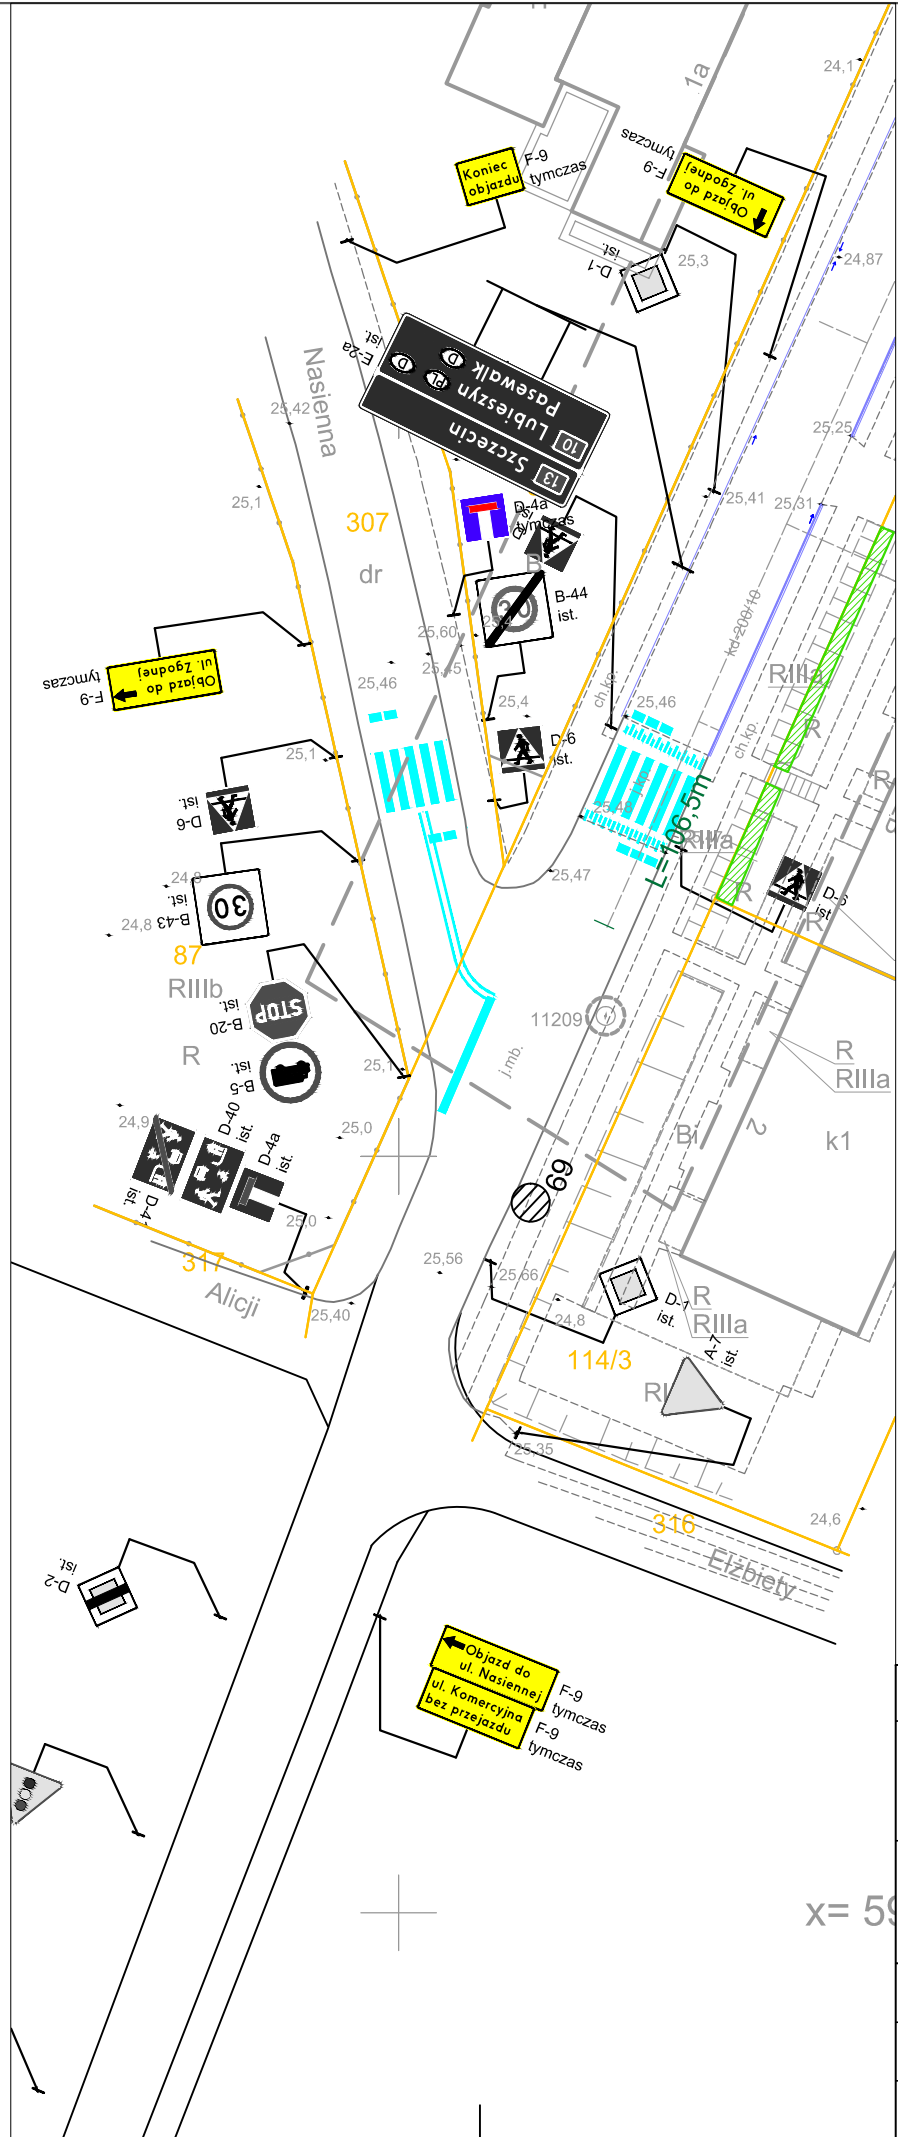
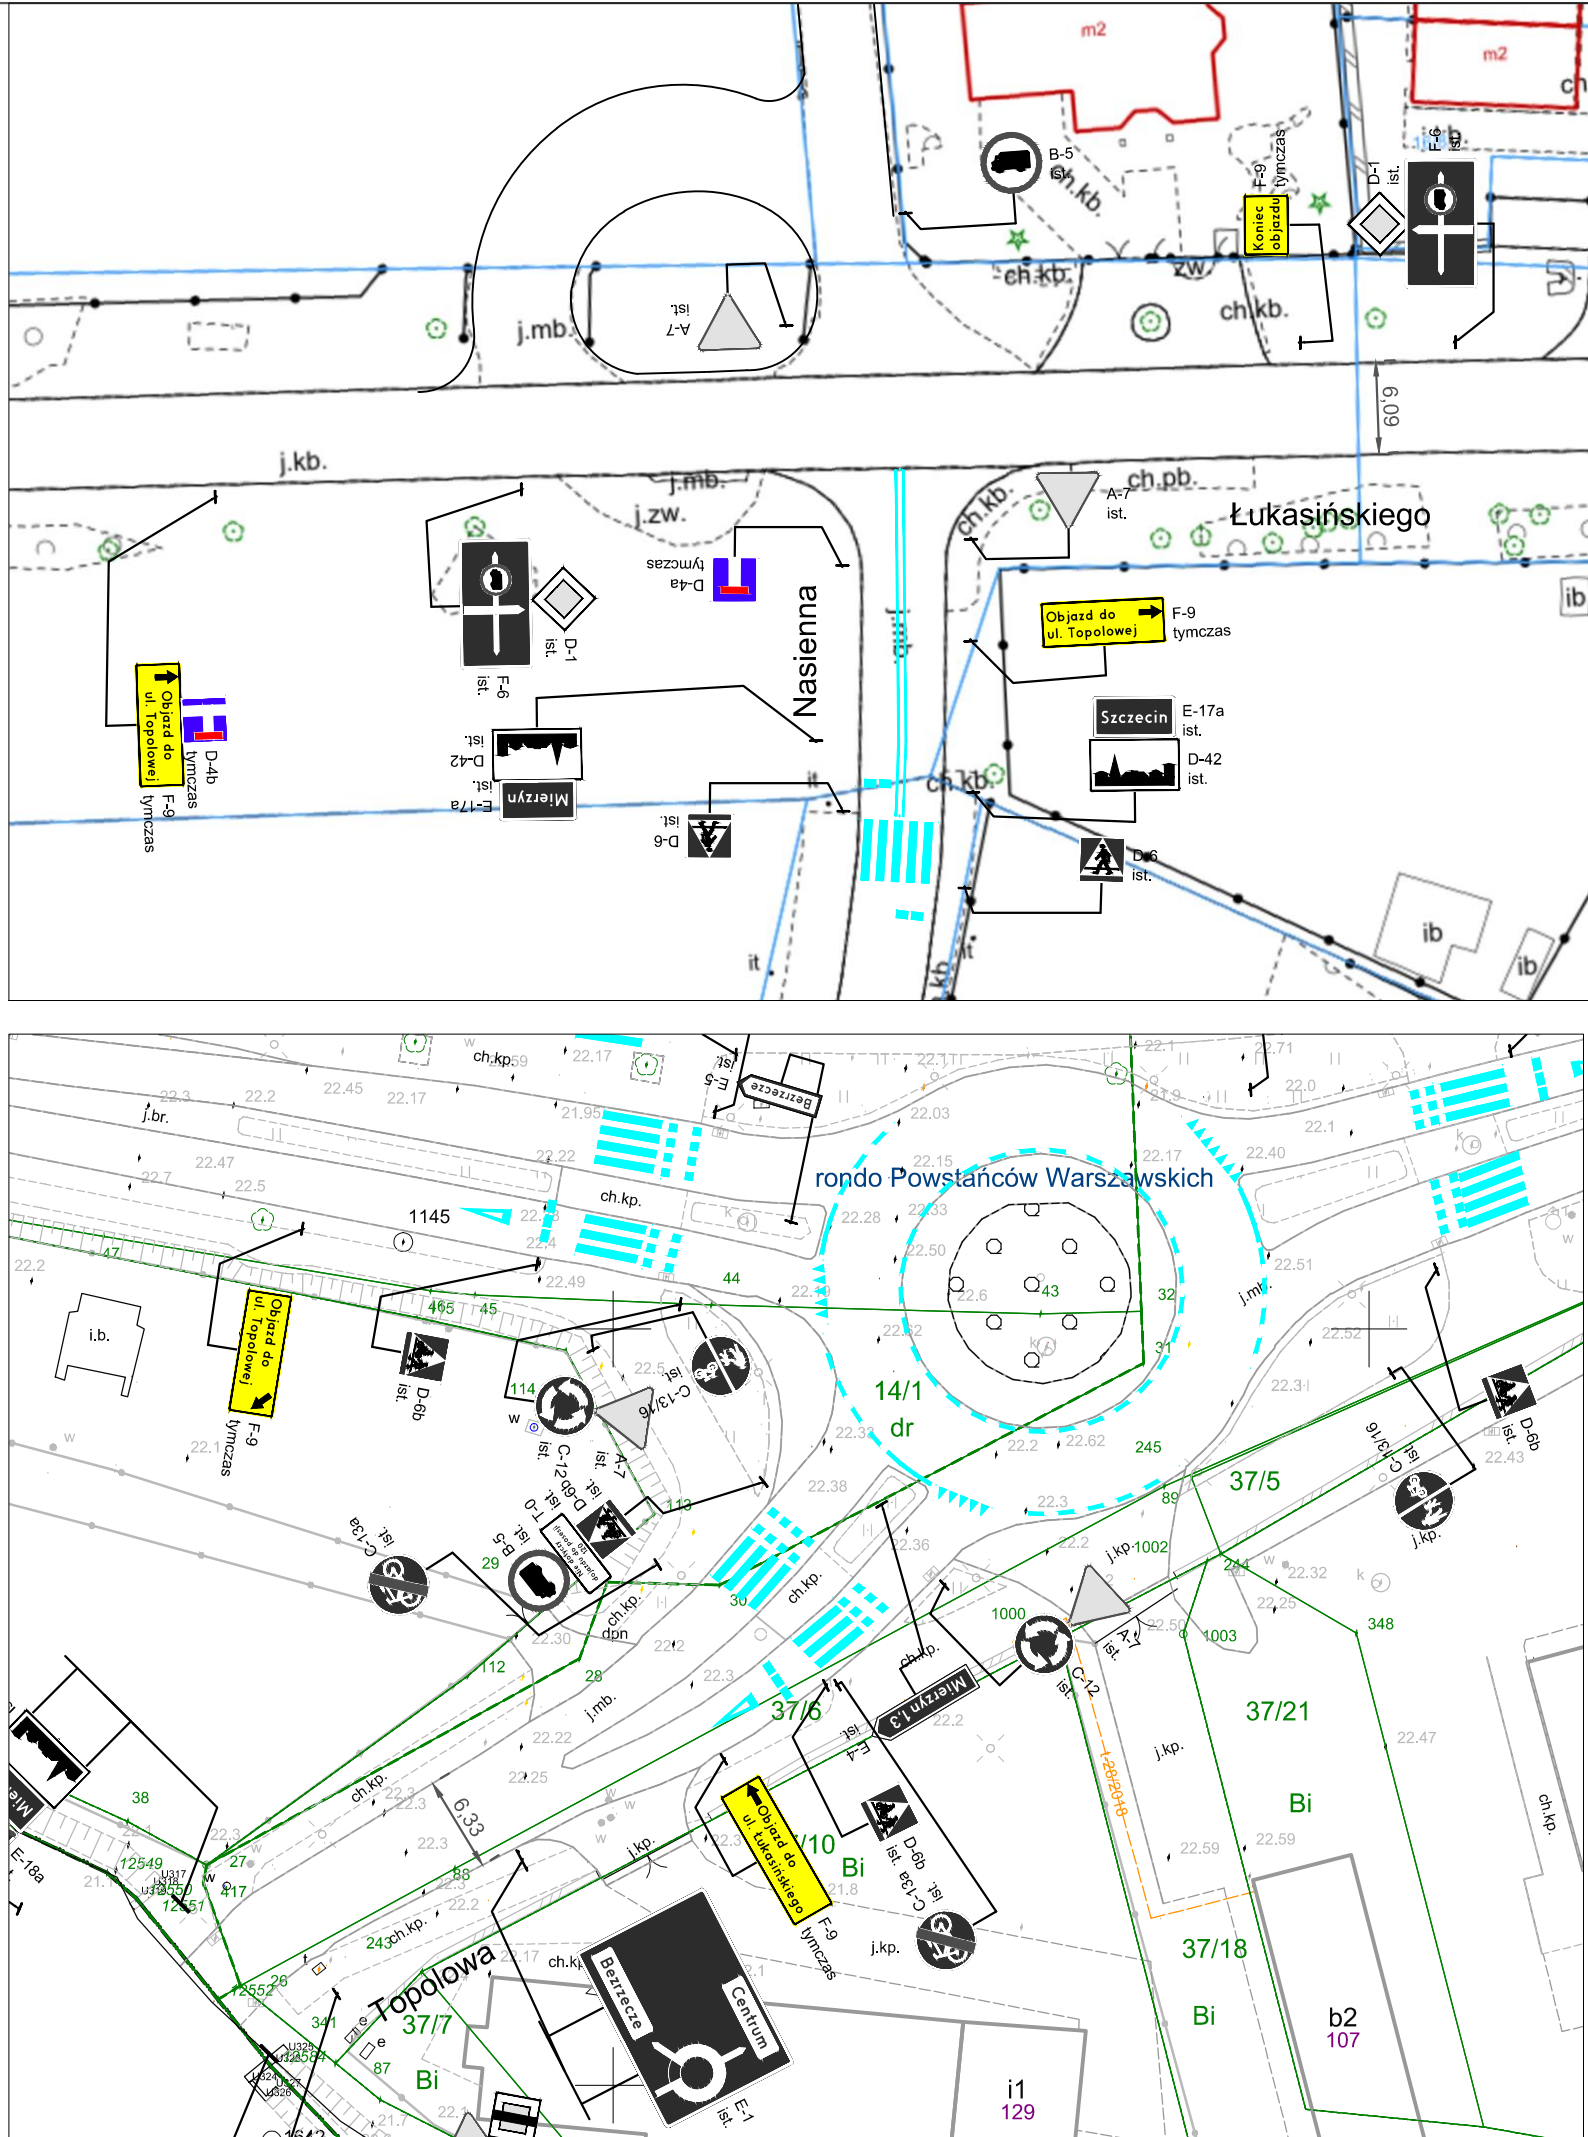


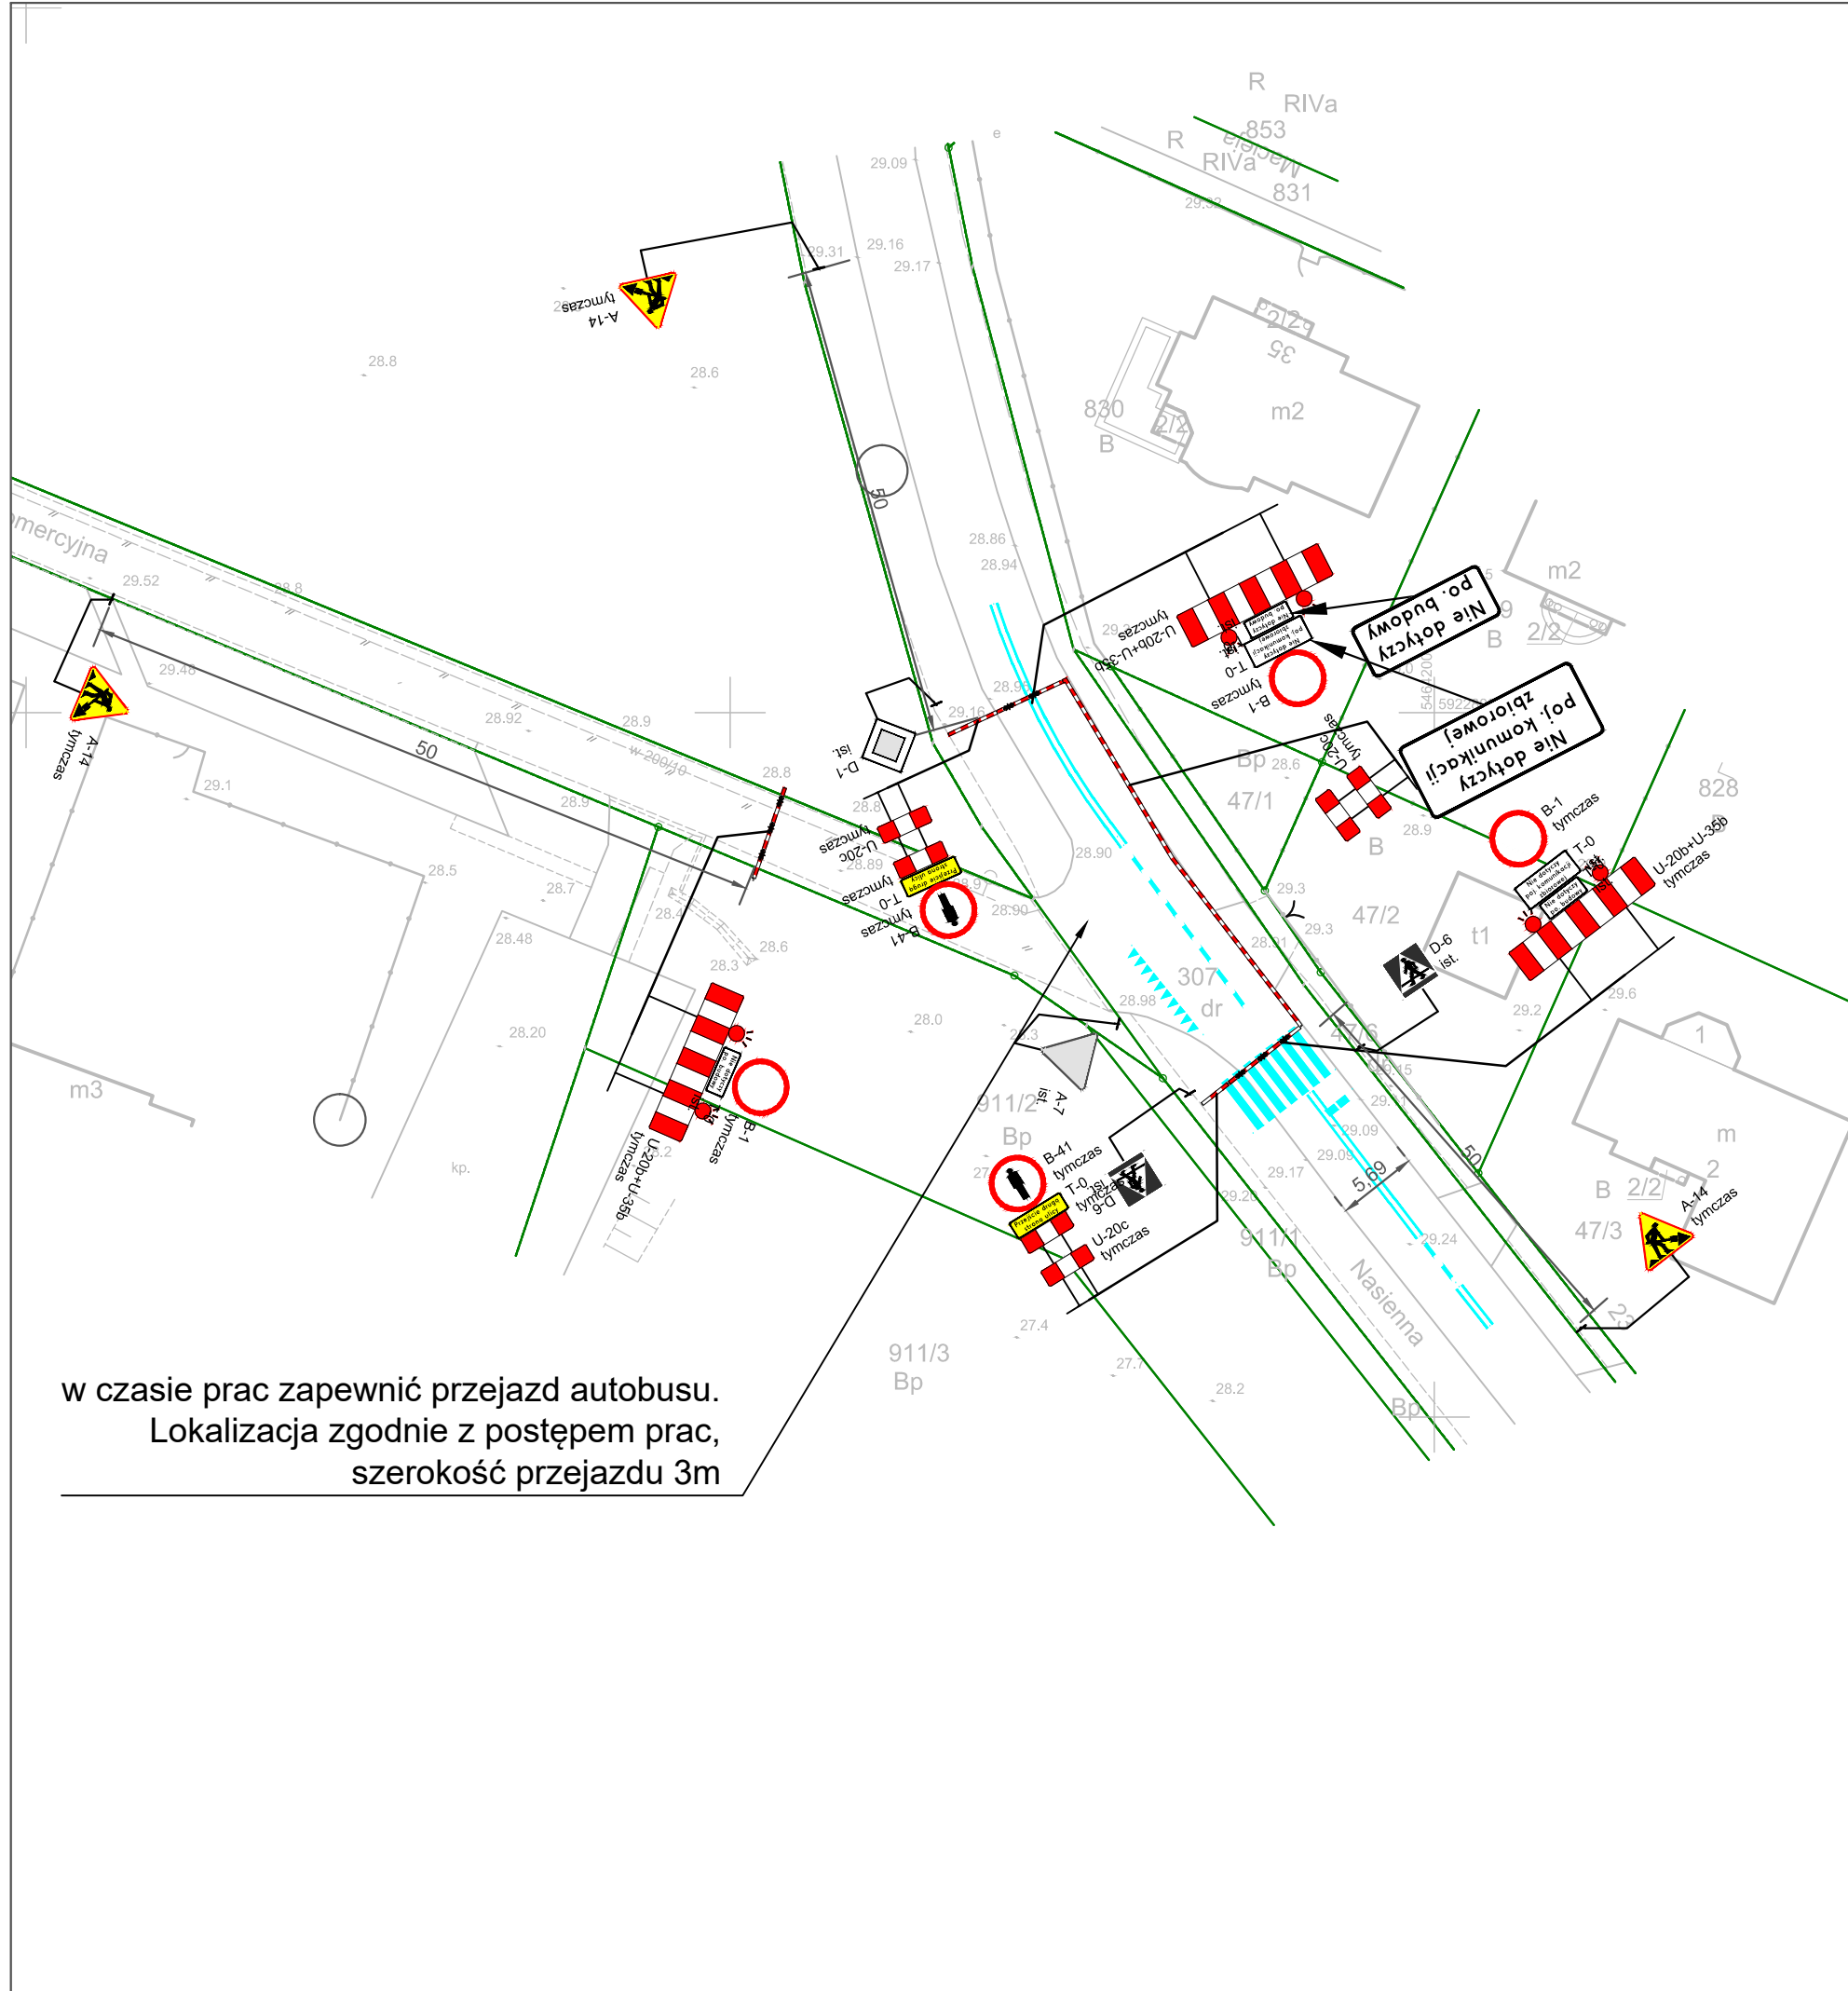

LEGENDA:

-  D-6 ist. znaki istniejące
-  A-14 znaki tymczasowe tymczas
-  istniejące oznakowanie poziome
-  obszar robót w danym etapie

Czasowa organizacja ruchu

Opracowanie projektu:  PRACOWNIA PROJEKTOWA ProKon
dr inż. Przemysław Gardas
71-450 SZCZECIN ul.Chopina 49g/7
tel. 660 427 698 p.gardas@wp.pl

Przebudowa ul. Komercyjnej w Mierzynie

	Imię i Nazwisko	Podpis	Data
Opracował	dr inż. Przemysław Gardas		08.2025

RYSUNEK NR 2 ARKUSZ NR 1 Skala 1:500