
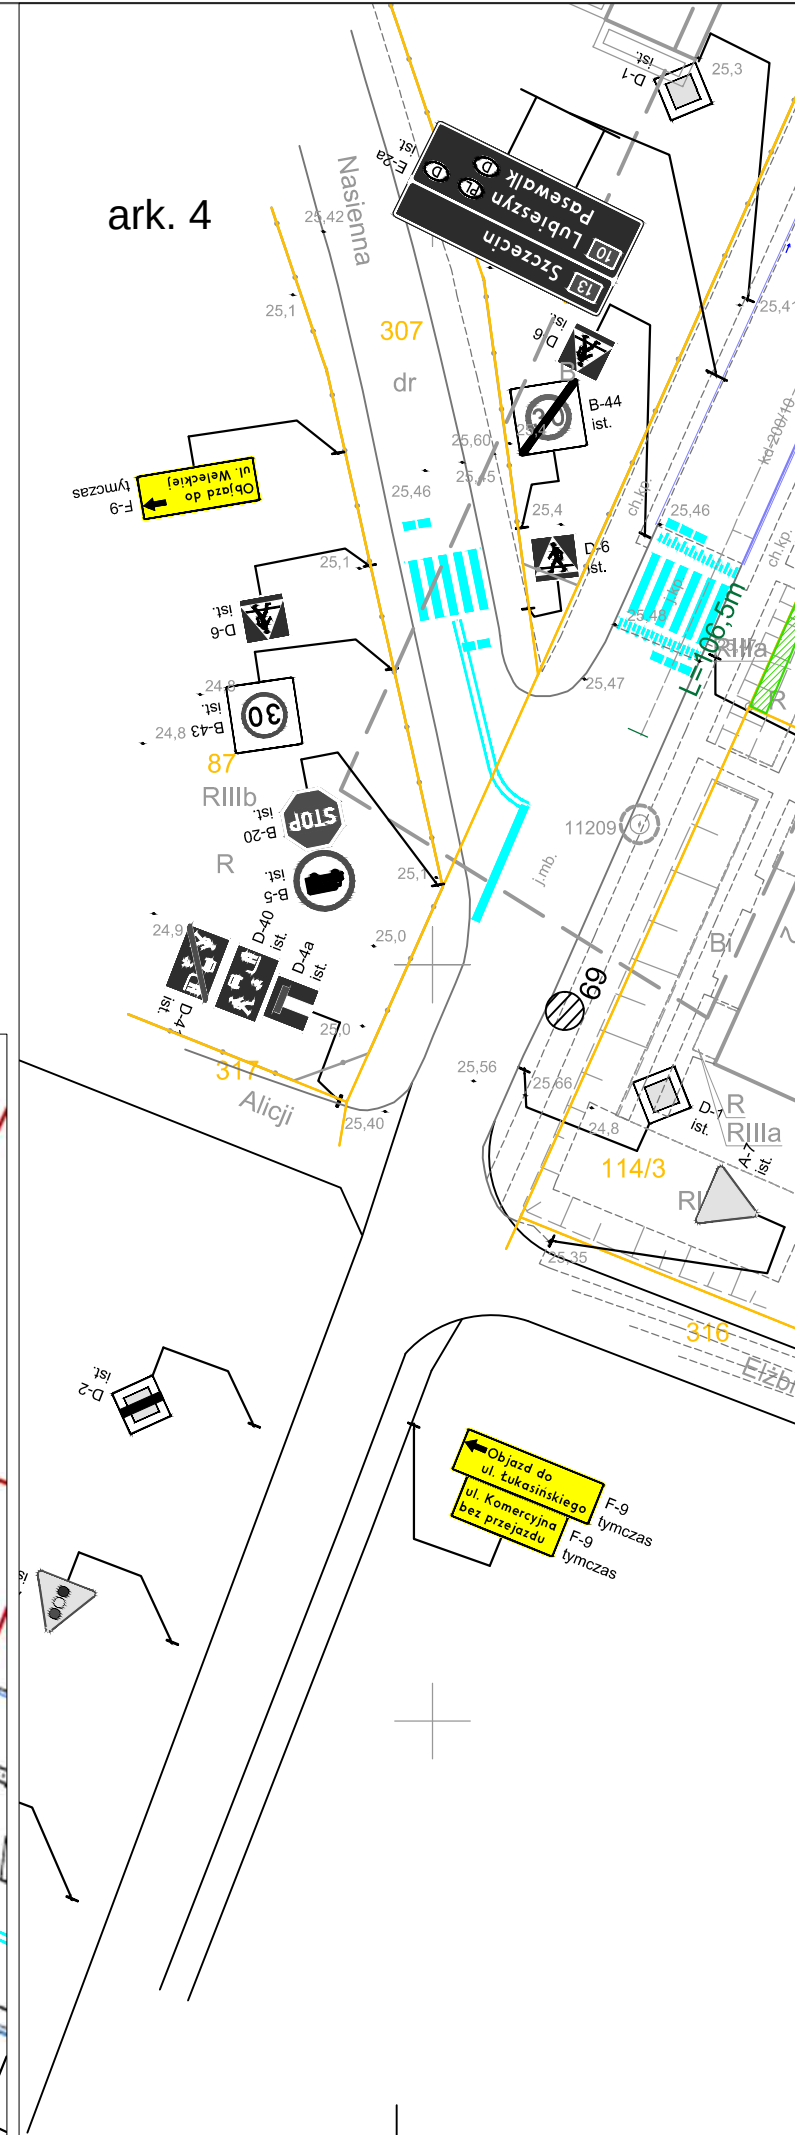
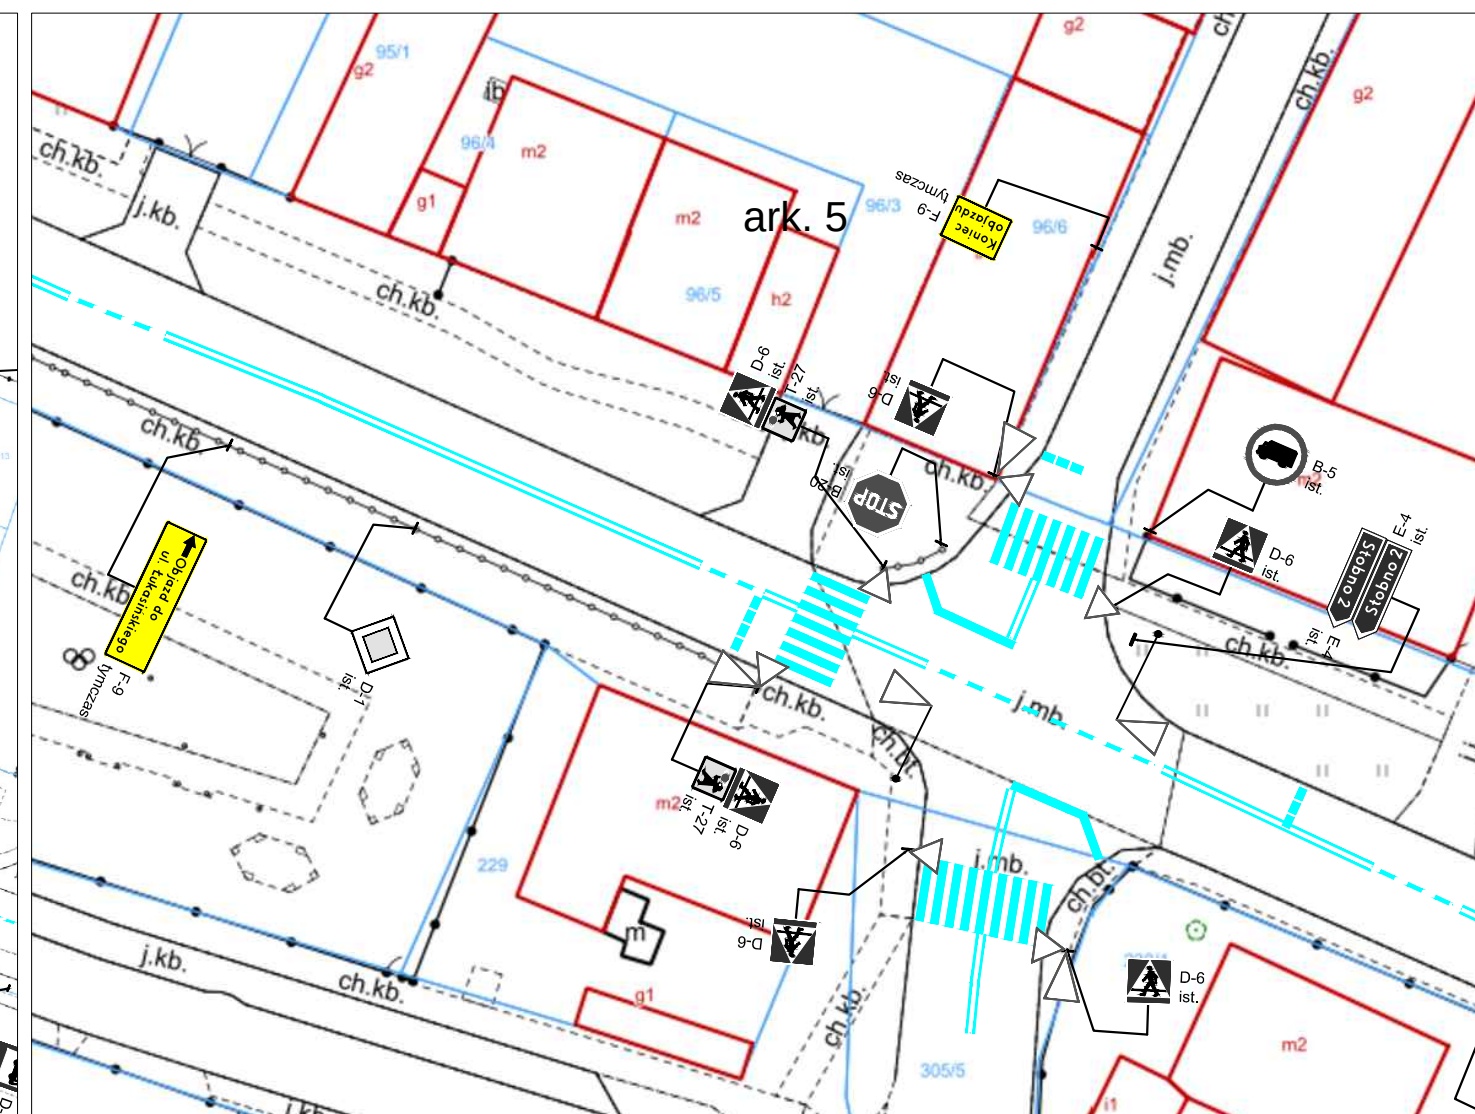
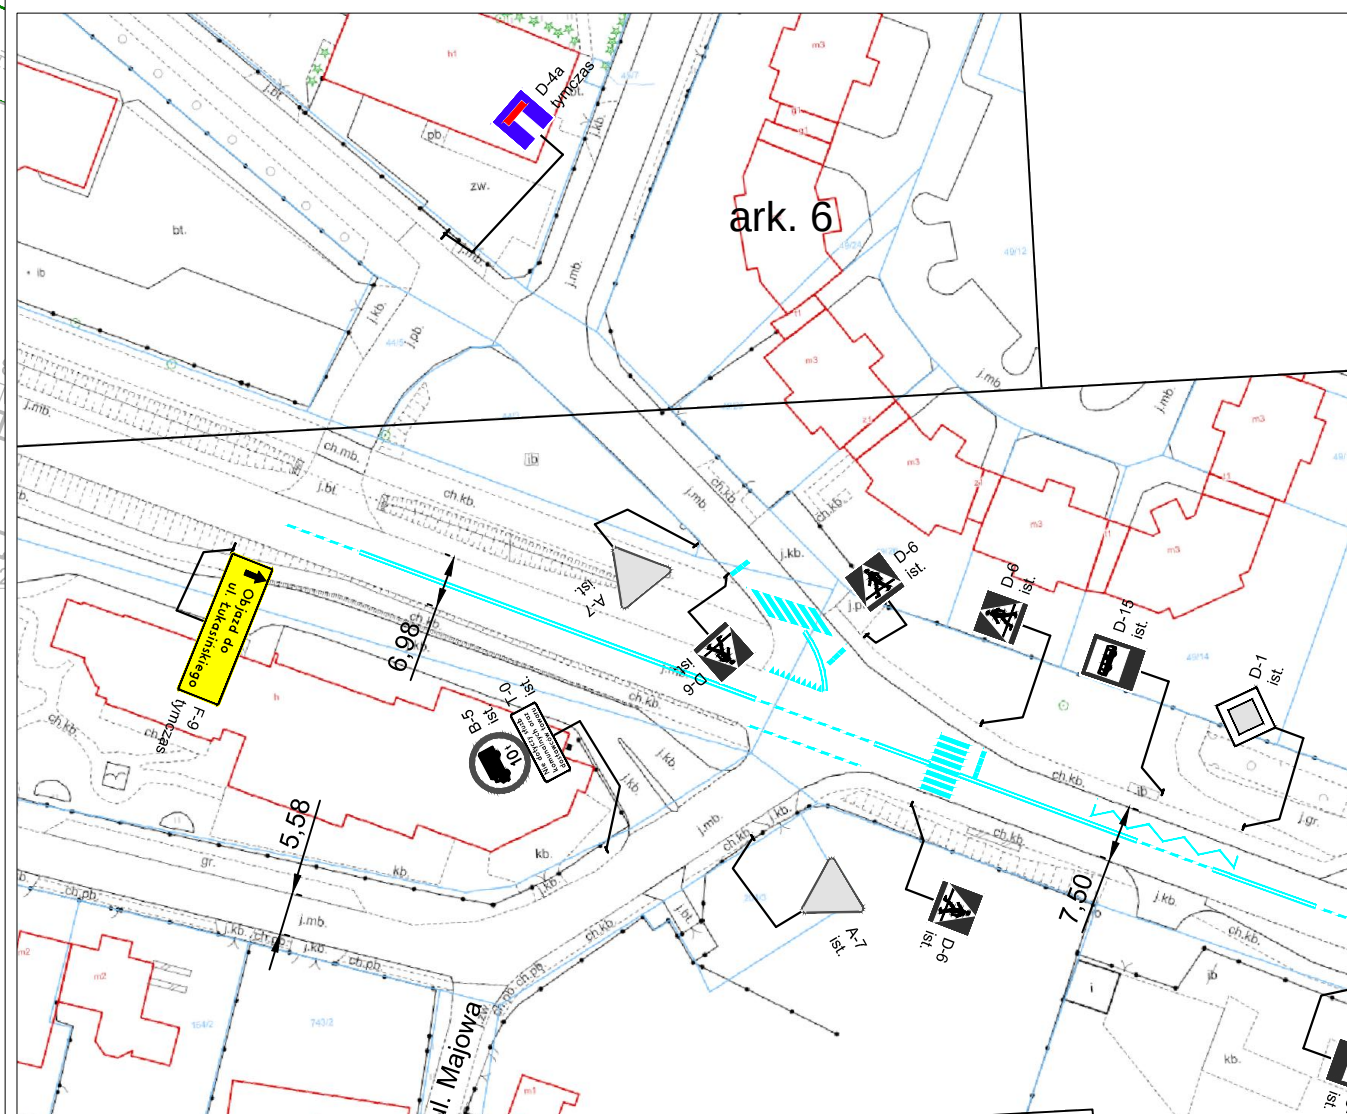
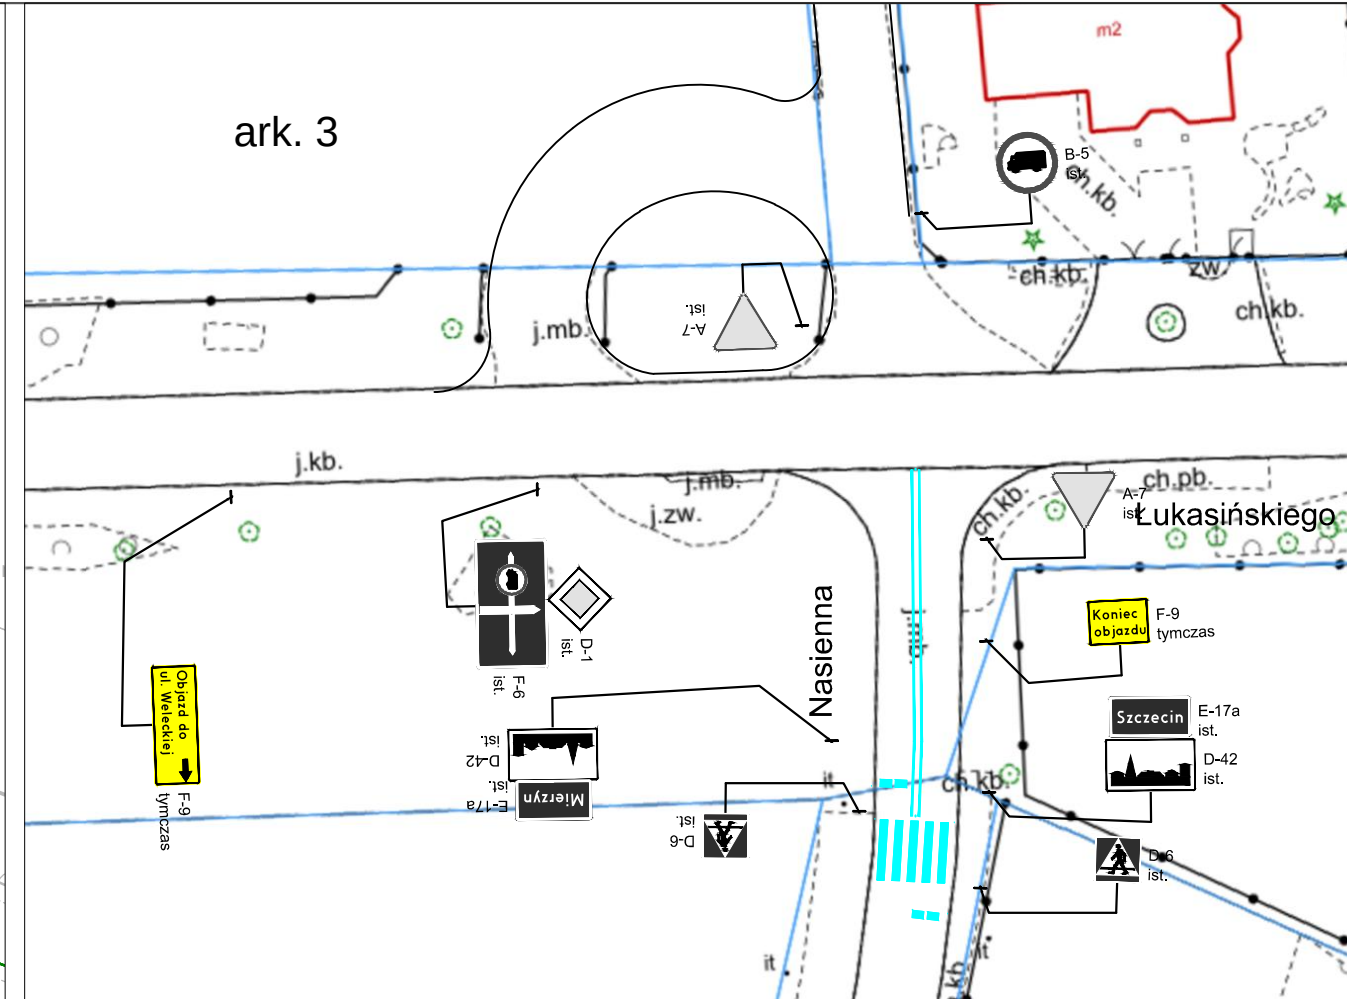
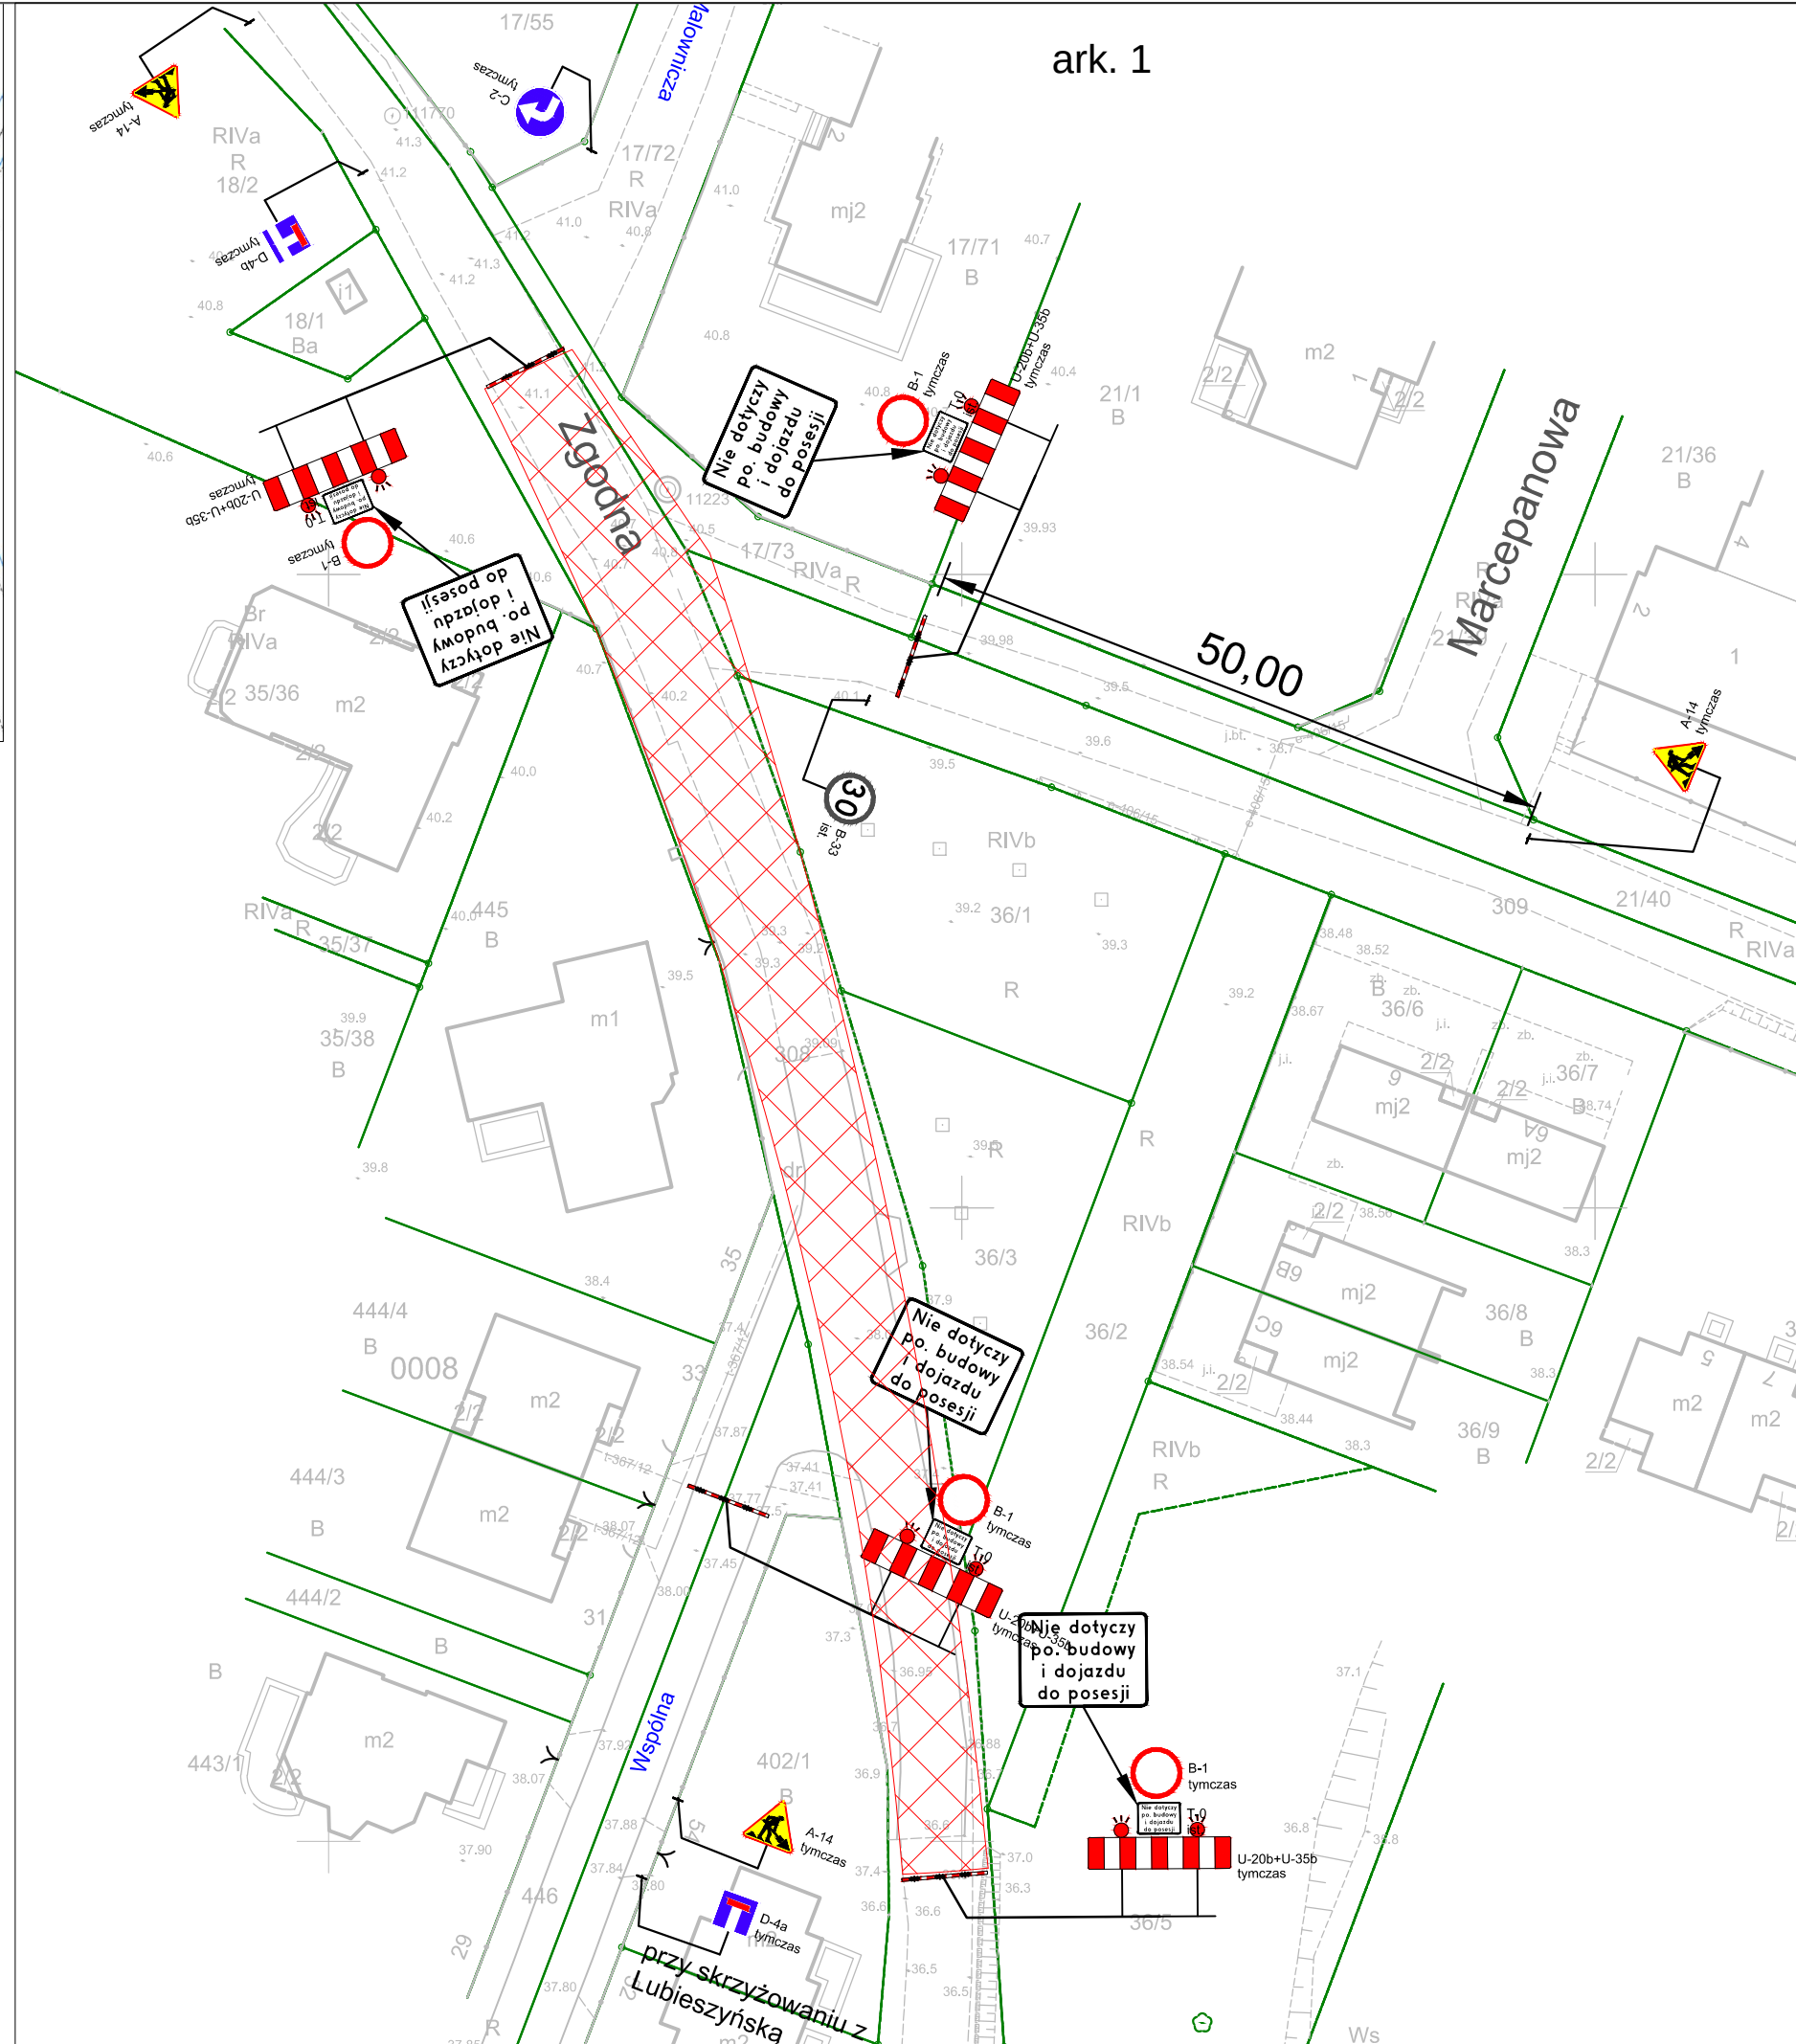


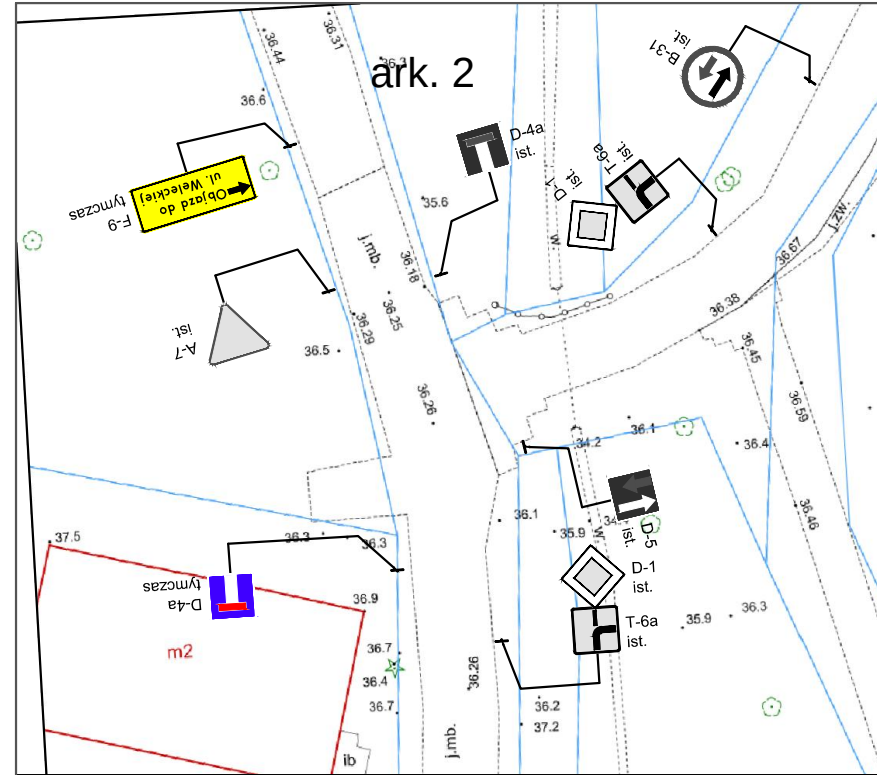

LEGENDA:

- D-6 ist. znaki istniejące
- A-14 znaki tymczasowe
- istniejące oznakowanie poziome
- obszar robót w danym etapie

Czasowa organizacja ruchu

Opracowanie projektu: **PRO KON** PRACOWNIA PROJEKTOWA ProKon
dr inż. Przemysław Gardas
71-450 SZCZECIN ul.Chopina 49g/7
tel. 660 427 698 p.gardas@wp.pl

Przebudowa ul. Komercyjnej w Mierzymie

	Imię i Nazwisko	Podpis	Data
Opracował	dr inż. Przemysław Gardas		12.2025

RYSUNEK NR 2 ARKUSZ NR 1 Skala 1:500