| LEGENDA | |
|---|---|
| Znak pionowy tymczasowy | |
| Tymczasowe oznakowanie kół | |
| Znak poziomy tokładzie | |
| Znak pionowy tokładzie | |
| Obszar pracy ferrolny | |

| | | |
|---|---|---|
| INWESTOR: | Gmina Dobra<br>ul. Szczecińska 16a<br>72-003 Dobra | |
| TEMAT: | Projekt czasowej organizacji ruchu na potrzeby budowy dróg (osiedle za stokrotką w Bezrzeczu) - Etap VIII | SKALA 1:250 |
| RYSUNEK: | Plan sytuacyjny czasowej organizacji ruchu | DATA 09.2021 |
| BIURO PROJEKTOWE | GEO - LAB Arsyło Sp. komandytowa<br>ul. Chopaka 29<br>70-791 Szczecin | NUMER 11/11 |
| PROJEKTOWA: | mgr Inż. Robert Włodarczyk | |
| SPRAWDZIŁ: | mgr Tomasz Arsyło | |

# Etap VIII

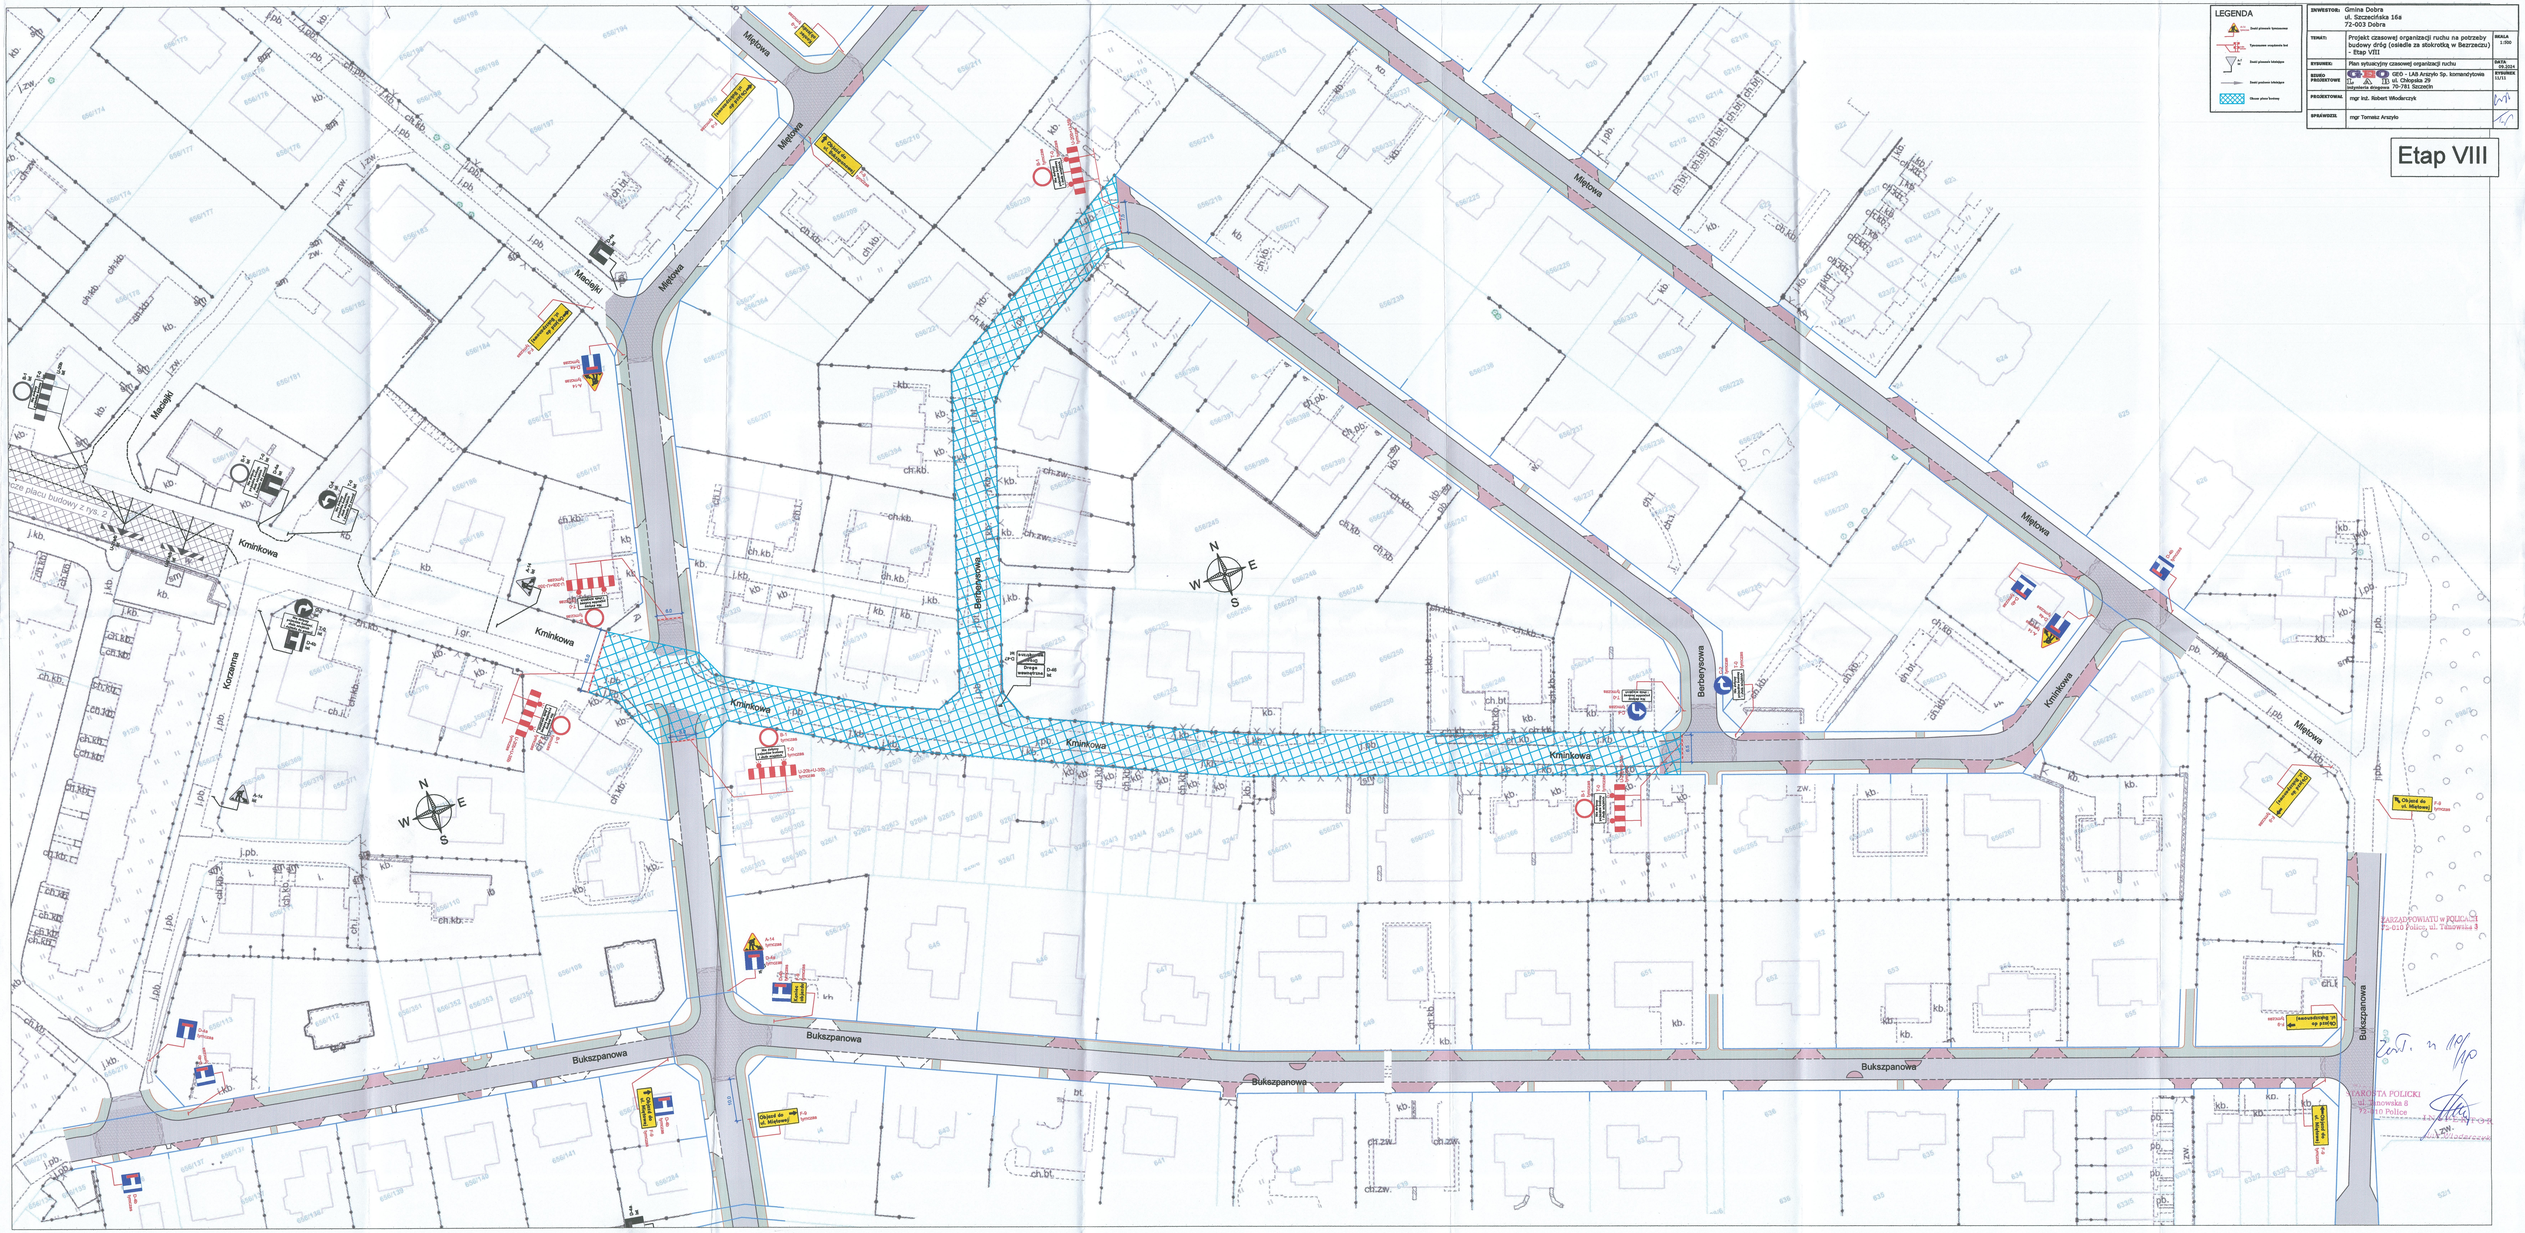
Miętowa
Macieiki
Kminkowa
Korzenna
Berberysowa
Bukszpanowa
N
W
E
S
Obszar do ul. Miętowej
Obszar do ul. Bukszpanowej
Zakończenie robót
Zakończenie robót
Zakończenie robót