Do wygrodzenia miejsca robót zastosować bariery typu U-20c

U-20c

Inżynieria Drogowa
inż. Łukasz Kopyś
ul. Zgodna 21b
72-006 Mierzyn

Etap: 2

Temat:	Projekt Organizacji Ruchu Budowa infrastruktury technicznej
Lokalizacja:	ul. Zielona, m. Redlica, gm. Dobra woj. zachodniopomorskie
Inwestor:	GMINA DOBRA ul. Szczecińska 16a, 72-003 Dobra

Plan sytuacyjny	Data: styczeń 2026 r.	Projektował: Magdalena Plaskiewicz	
Skala: 1 : 1000	Nr rysunku: 3	Podpis:	

www.IDR.com.pl

Wynajem / montaż oznakowania

Projekty organizacji ruchu

Legenda:
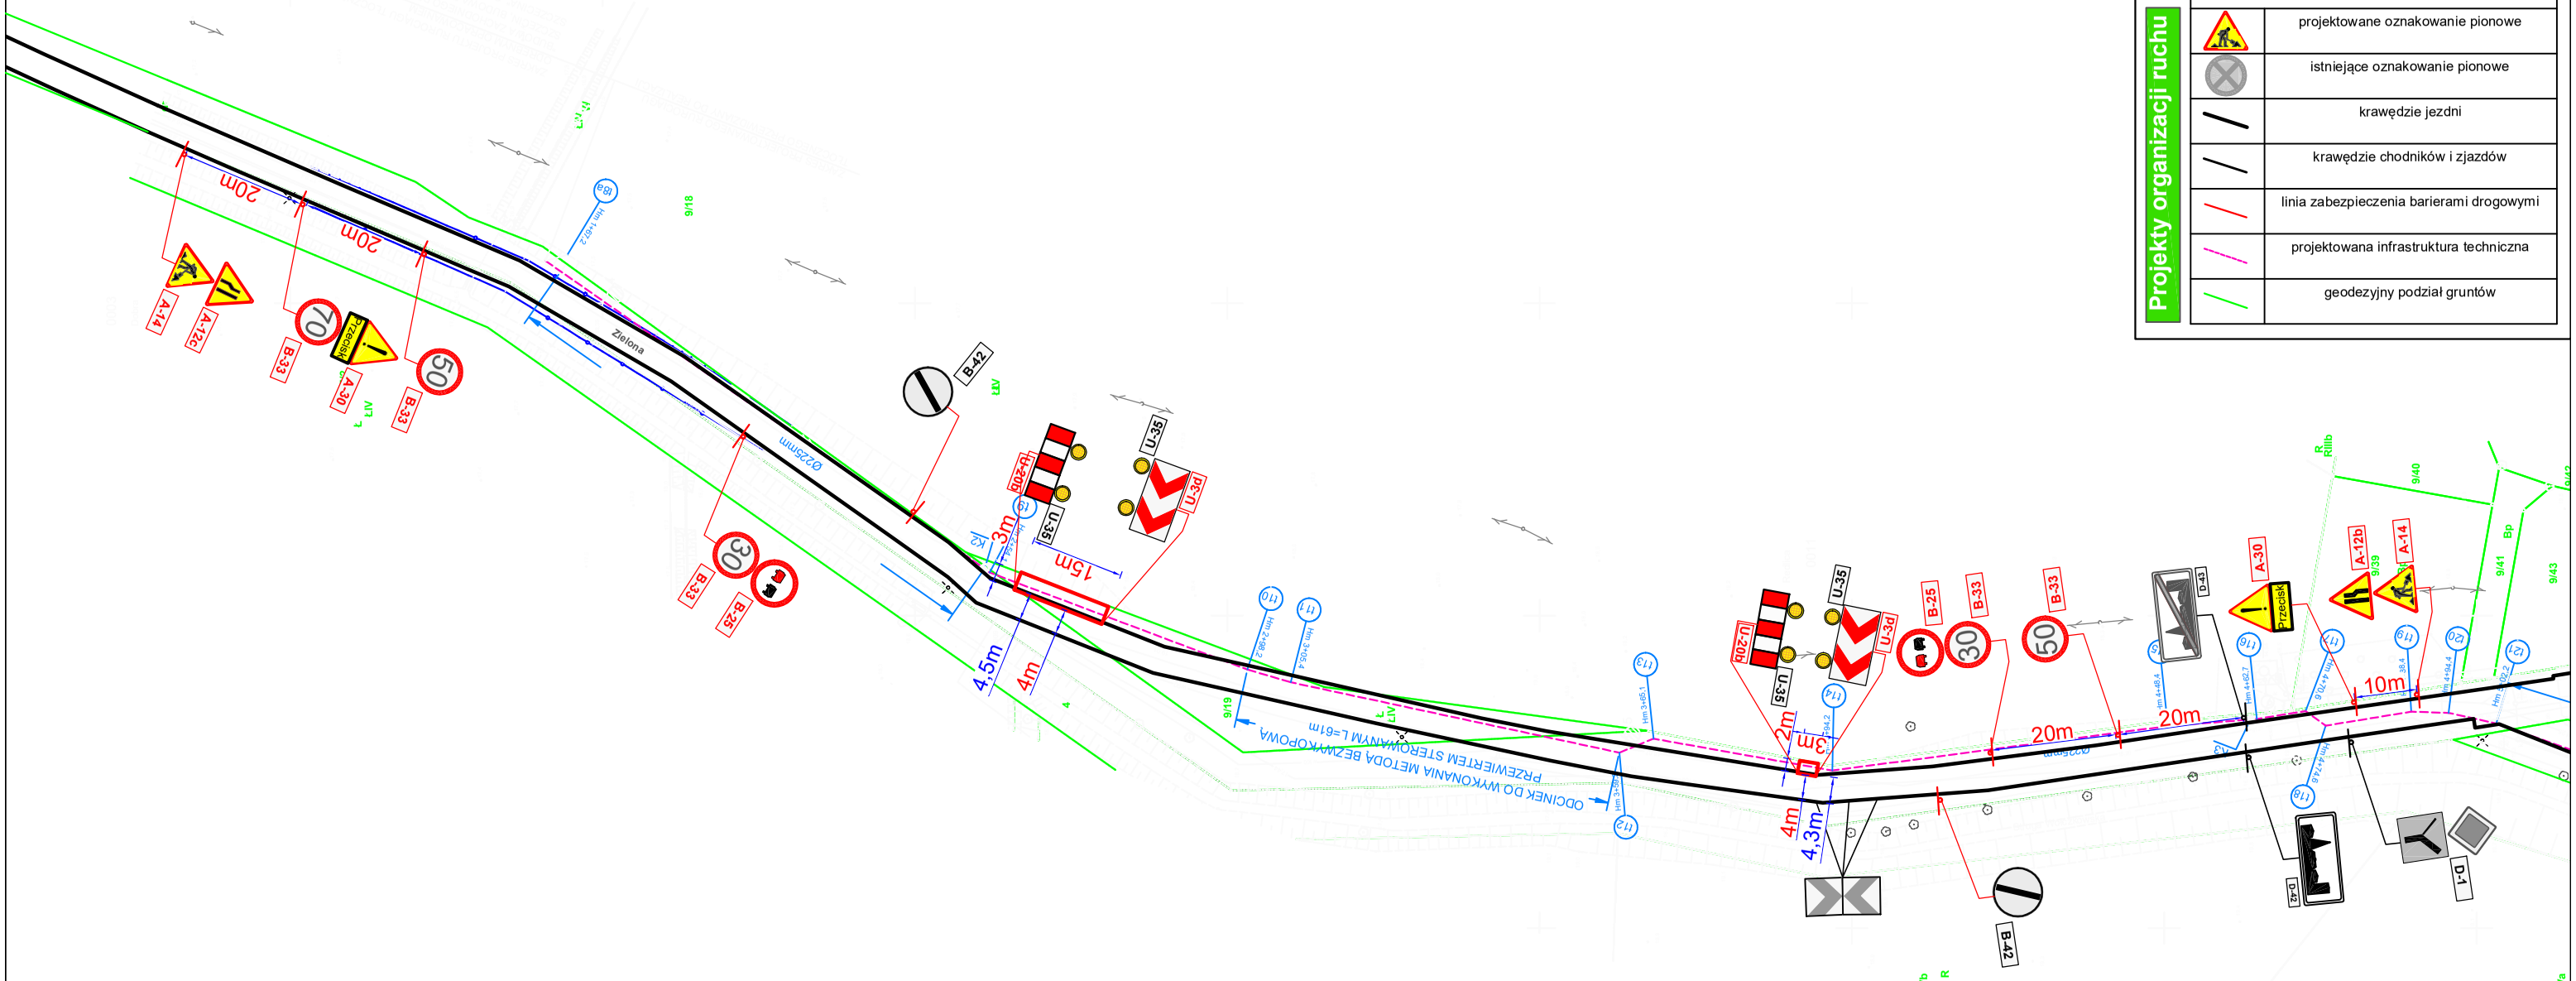
	projektowane oznakowanie pionowe
	istniejące oznakowanie pionowe
	krawędzie jezdni
	krawędzie chodników i zjazdów
	linia zabezpieczenia barierami drogowymi
	projektowana infrastruktura techniczna
	geodezyjny podział gruntów