ZCPWZ (Związek Celowy Powiatów Województwa Zachodniopomorskiego) - System Informacji Przestrzennej

skala 1 : 10000

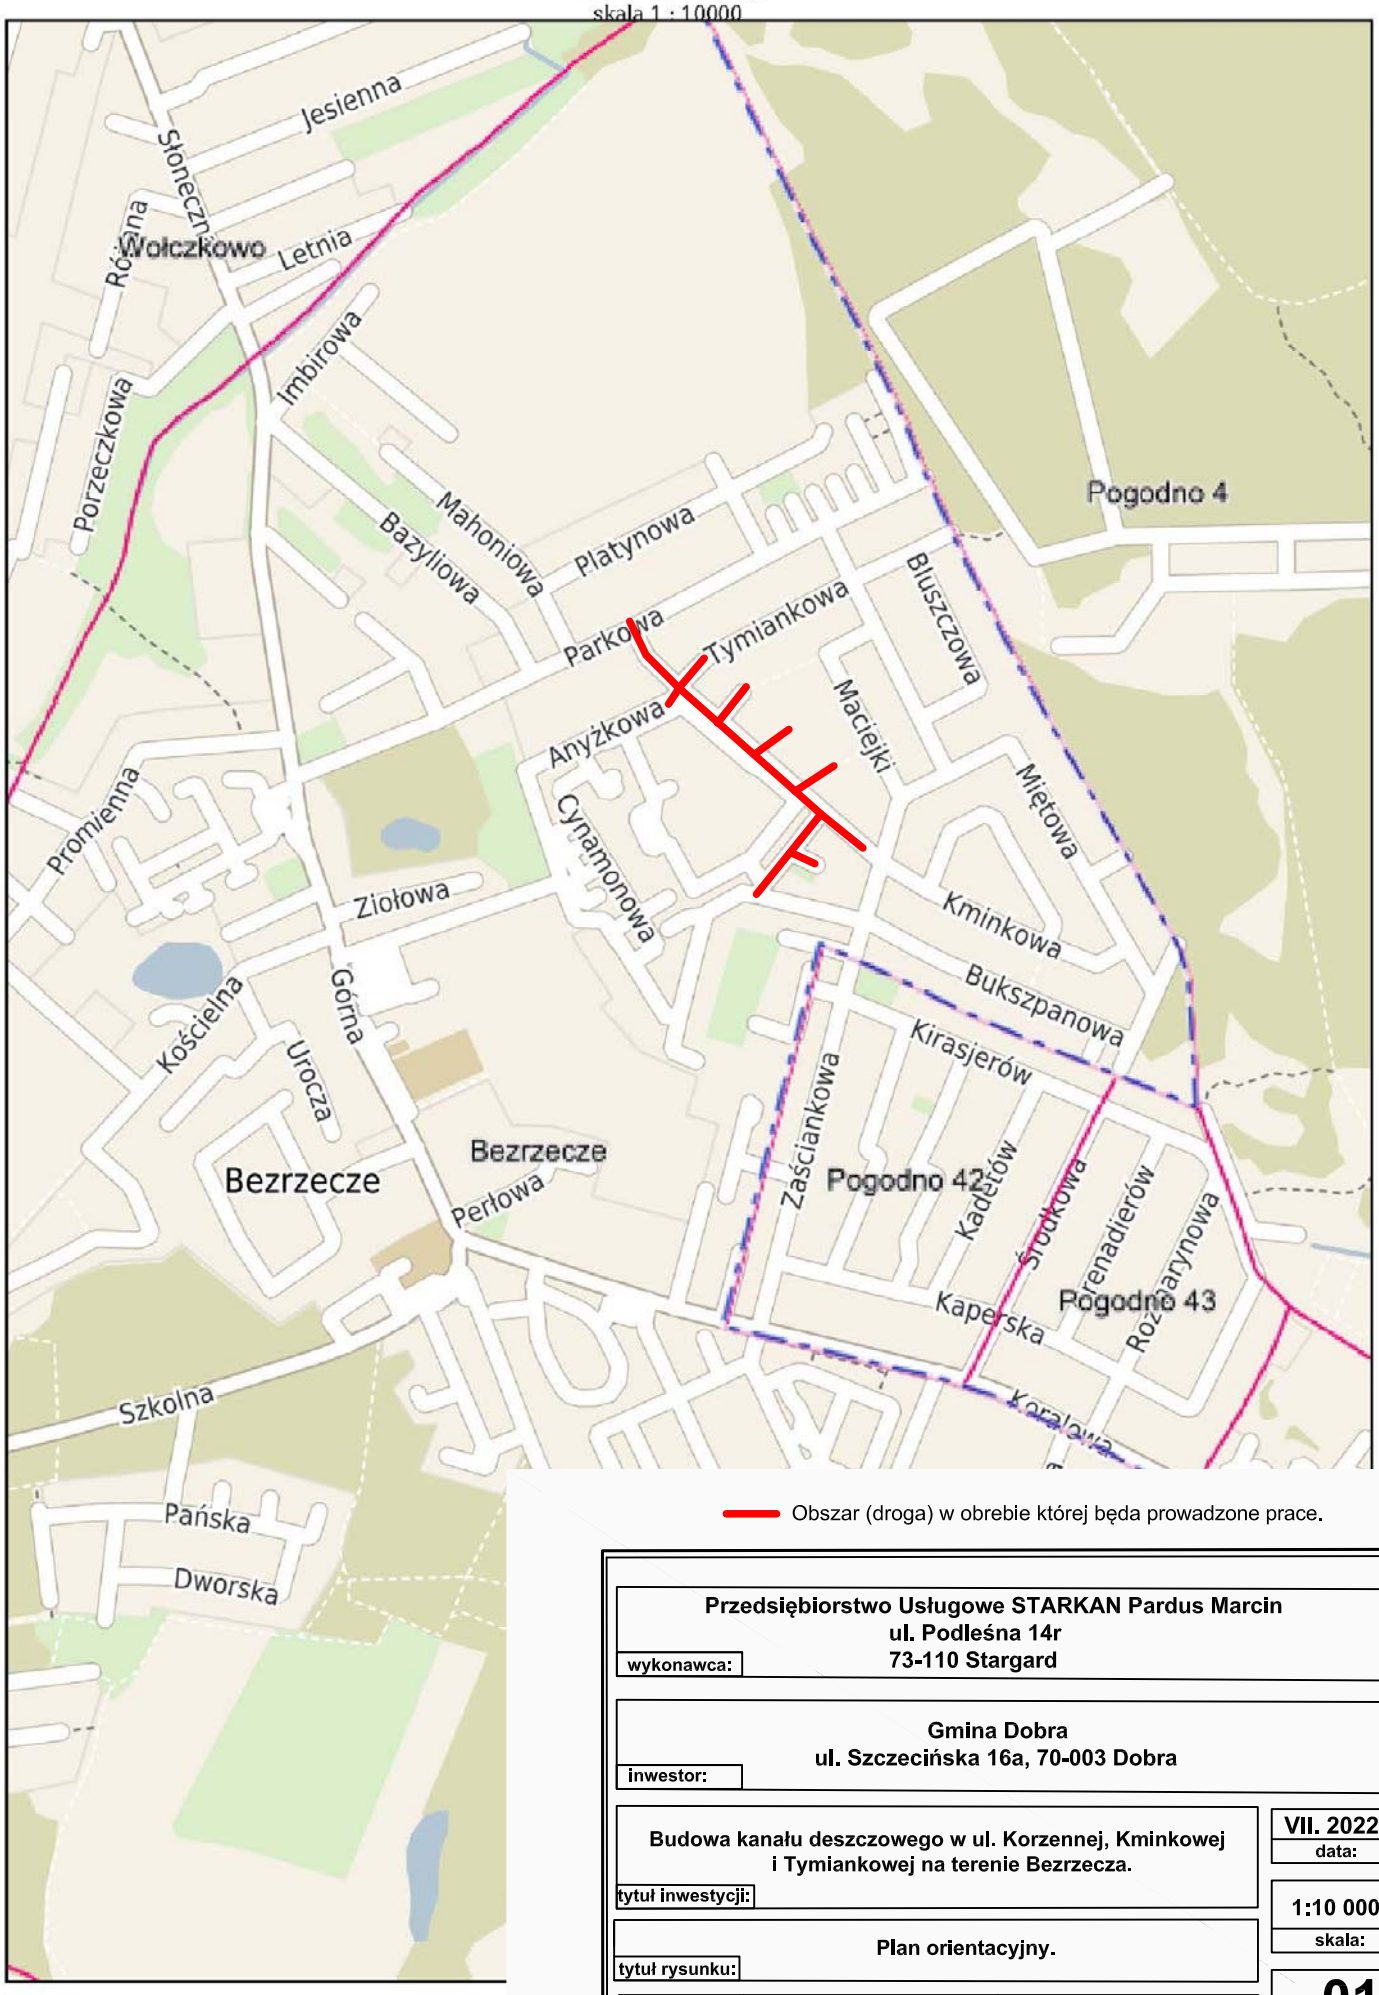

Obszar (droga) w obrebie której będa prowadzone prace.

wykonawca:	Przedsiębiorstwo Usługowe STARKAN Pardus Marcin ul. Podleśna 14r 73-110 Stargard
inwestor:	Gmina Dobra ul. Szczecińska 16a, 70-003 Dobra
tytuł inwestycji:	Budowa kanału deszczowego w ul. Korzennej, Kminkowej i Tymiankowej na terenie Bezrzecza.
data:	VII. 2022
skala:	1:10 000
tytuł rysunku:	Plan orientacyjny.
opracował:	Dariusz Pokaczajło
nr rys.:	01

Niniejszy wydruk nie stanowi dokumentu w rozumi
Wydrukowano w serwisie zcpwz.e-mapa.net dnia 2