




Przestrzennej



skala 1 : 10000

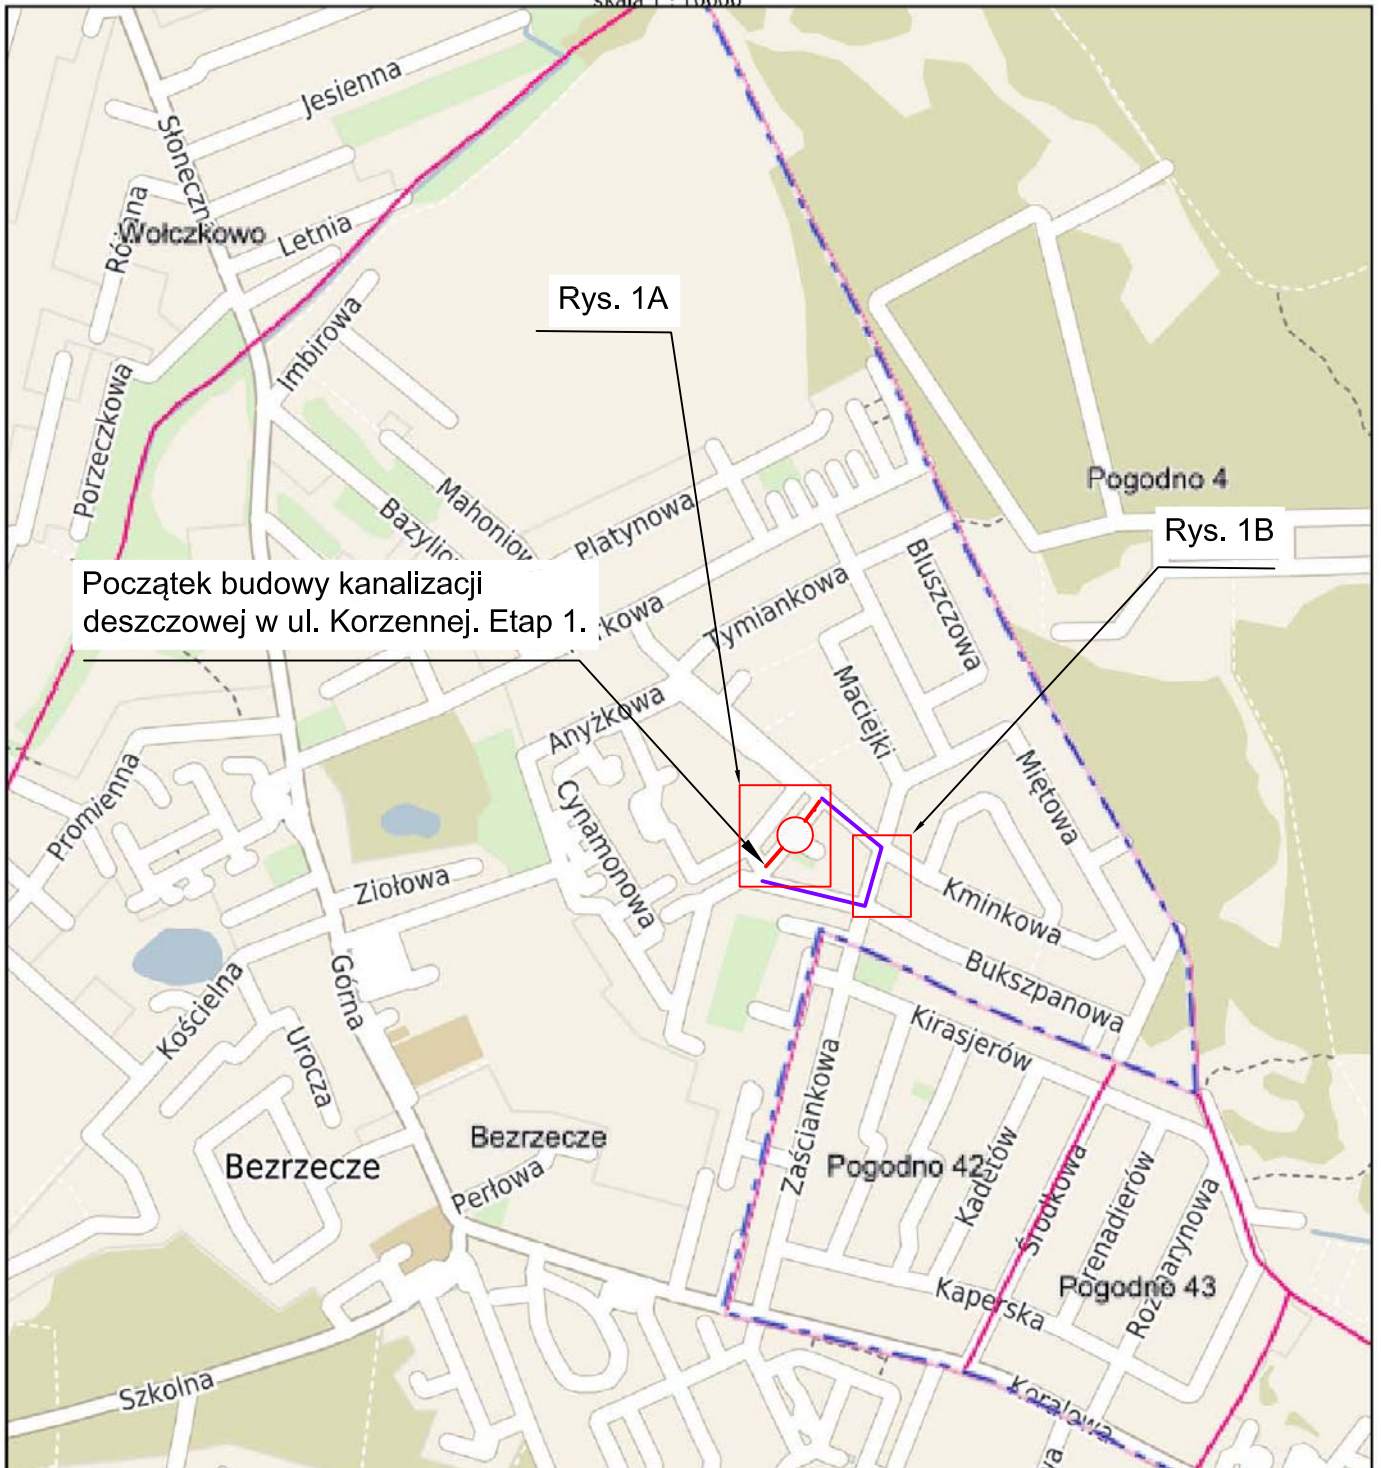

Rys. 1A

Początek budowy kanalizacji deszczowej w ul. Korzennej. Etap 1.

LEGENDA:

-  Projektowana trasa objazdu.
-  Budowa sieci kanalizacji deszczowej.

Przedsiębiorstwo Usługowe STARKAN Pardus Marcin ul. Podleśna 14r 73-110 Stargard	
wykonawca:	
Gmina Dobra ul. Szczecińska 16a, 70-003 Dobra	
Investor:	
Budowa kanału deszczowego w ul. Korzennej, Kminkowej i Tymiankowej na terenie Bezzecza.	
tytuł inwestycji:	
Plan orientacyjny objazdu. Etapu 1.	
tytuł rysunku:	
opracował:	Dariusz Pokaczajło
VII. 2022 data:	
1:10000 skala:	
1 nr rys.:	