


Legenda:

----- ist. ścieżki rowerowe

Projektowane ścieżki rowerowe

----- Odcinek 1

----- Odcinek 2

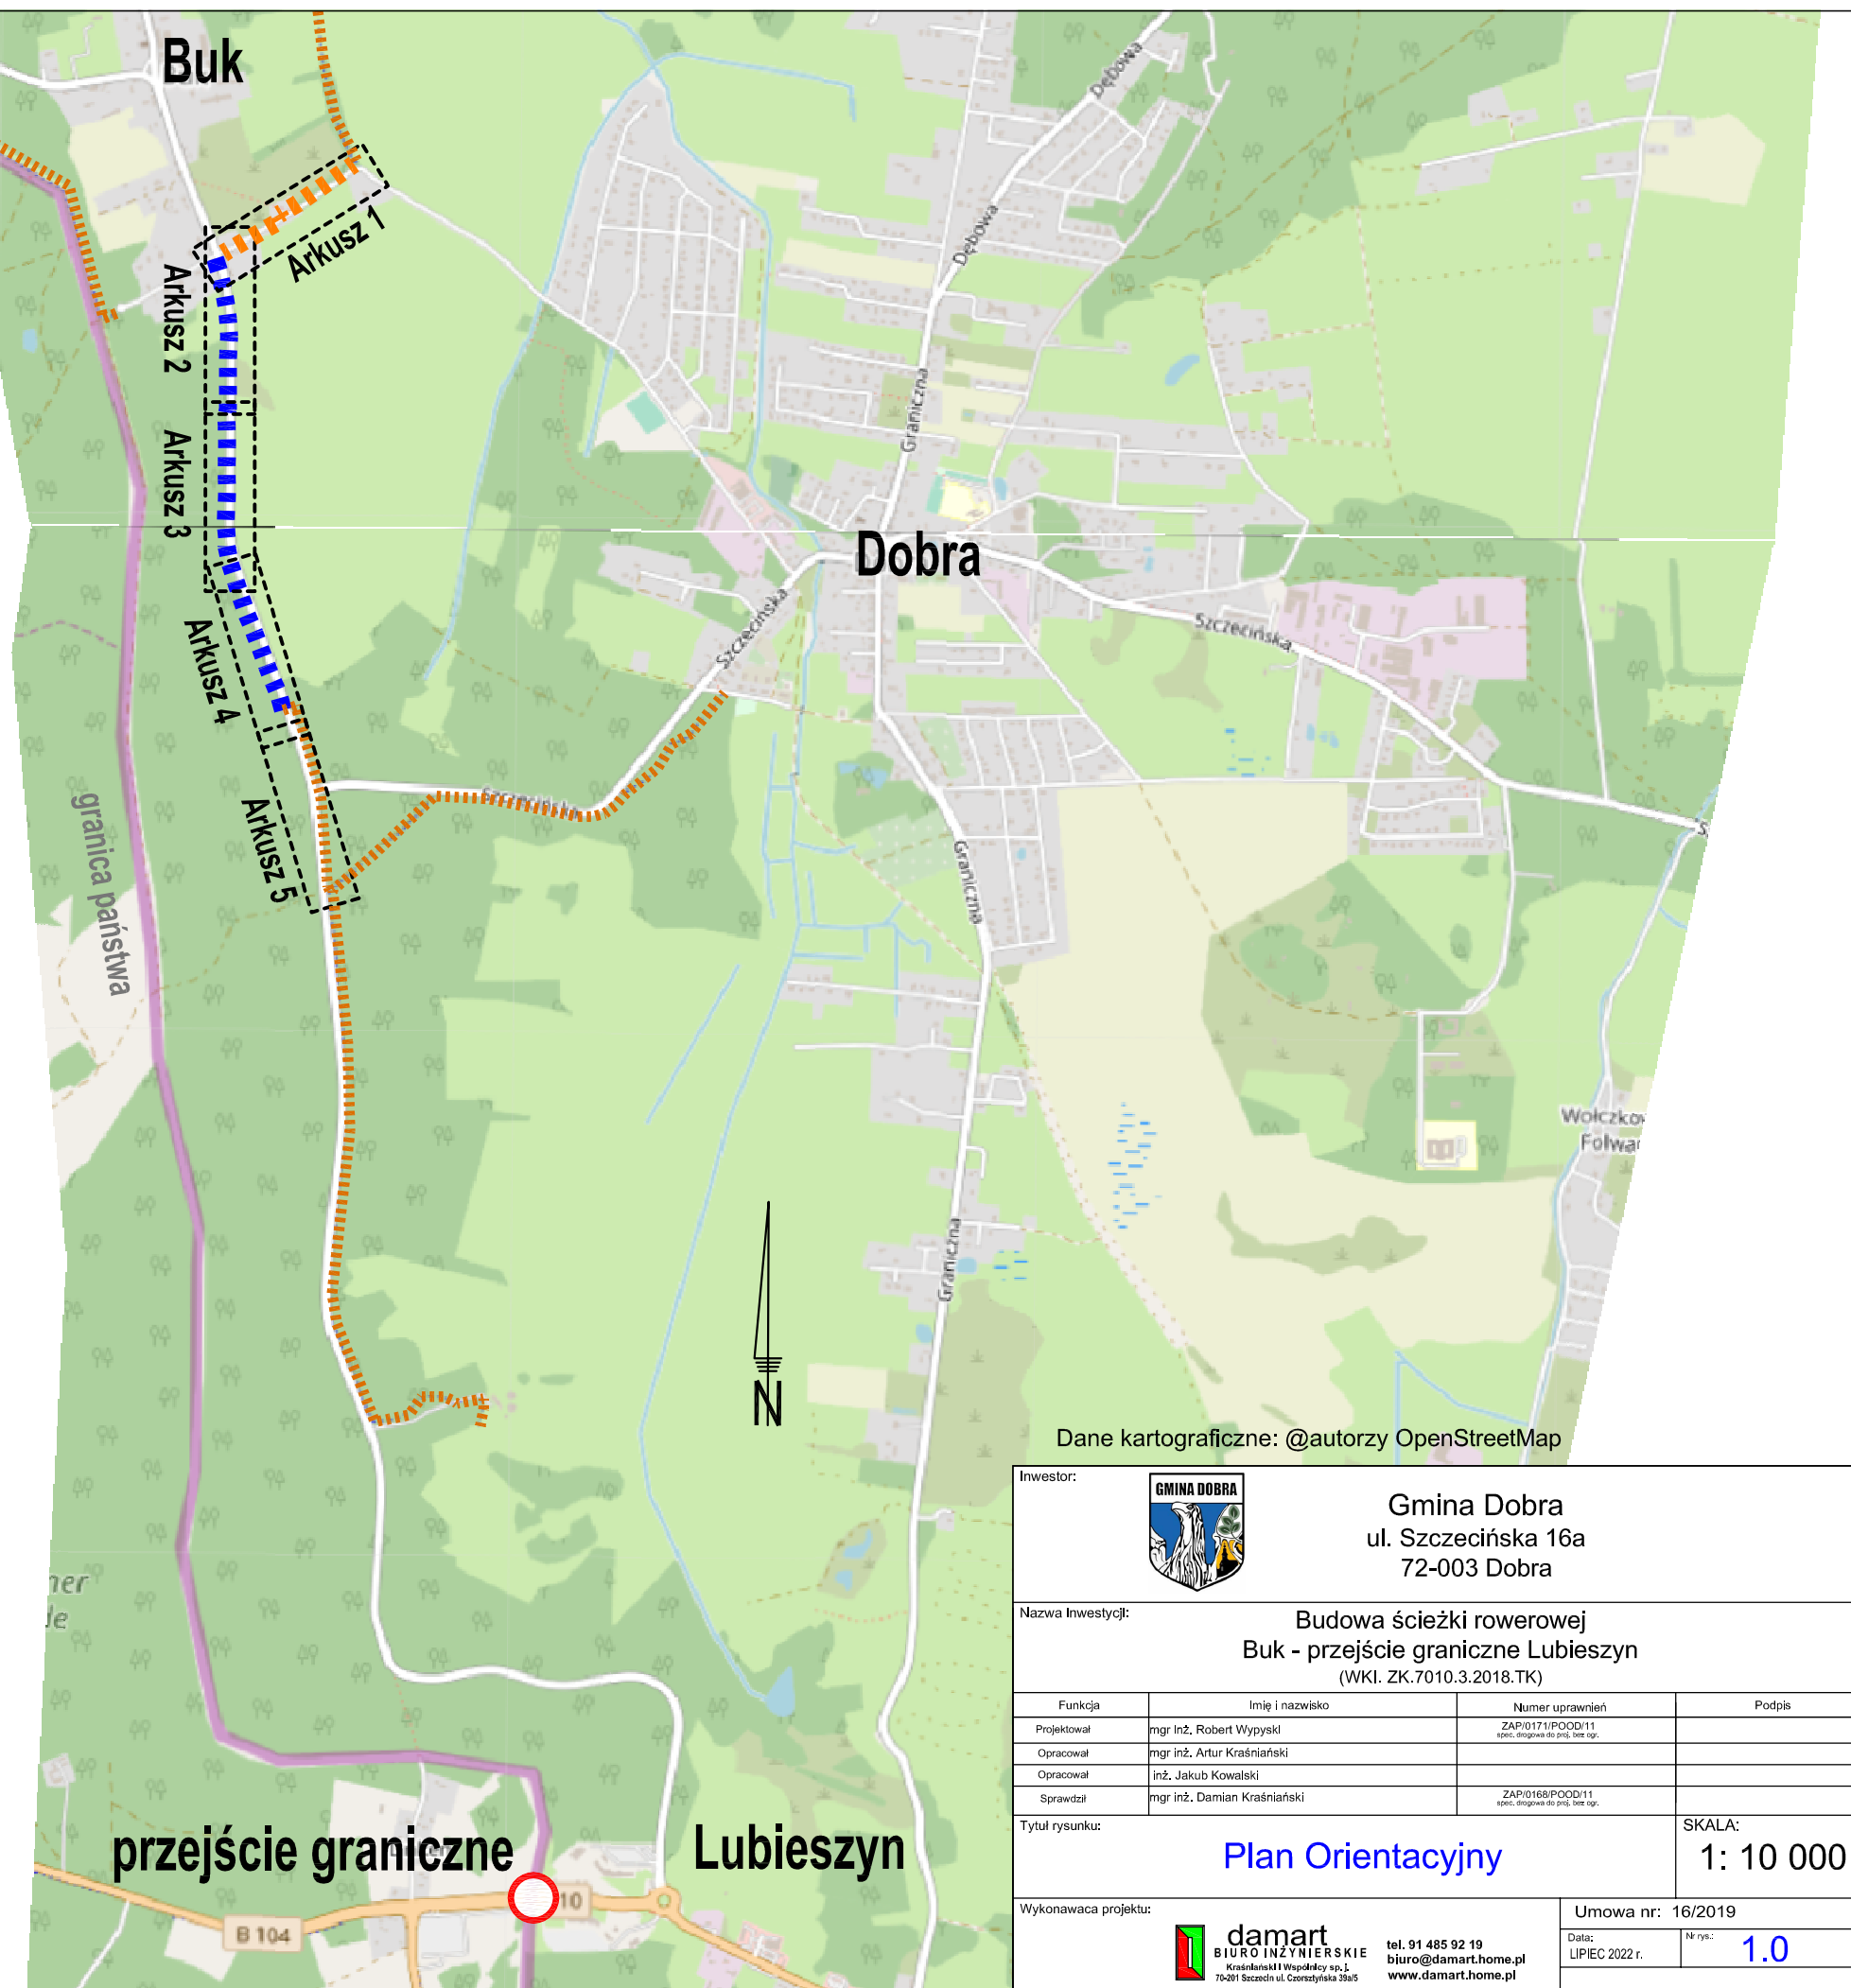

Dane kartograficzne: @autorzy OpenStreetMap

Inwestor:		 Gmina Dobra ul. Szczecińska 16a 72-003 Dobra	
Nazwa inwestycji:		Budowa ścieżki rowerowej Buk - przejście graniczne Lubieszyn (WKI. ZK.7010.3.2018.TK)	
Funkcja	Imię i nazwisko	Numer uprawnień	Podpis
Projektował	mgr inż. Robert Wypyski	ZAP/0171/POOD/11 <small>spec. drogowo do proj. bez ogr.</small>	
Opracował	mgr inż. Artur Kraśniański		
Opracował	inż. Jakub Kowalski		
Sprawił	mgr inż. Damian Kraśniański	ZAP/0168/POOD/11 <small>spec. drogowo do proj. bez ogr.</small>	
Tytuł rysunku:		Plan Orientacyjny	SKALA: 1: 10 000
Wykonawca projektu:		 damart BIURO INŻYNIERSKIE Krasniański i Współkolej sp. z o.o. 70-201 Szczecin ul. Czerwonyłba 39a/5 tel. 91 485 92 19 biuro@damart.home.pl www.damart.home.pl	Umowa nr: 16/2019 Data: LIPIEC 2022 r. Nr rys.: 1.0