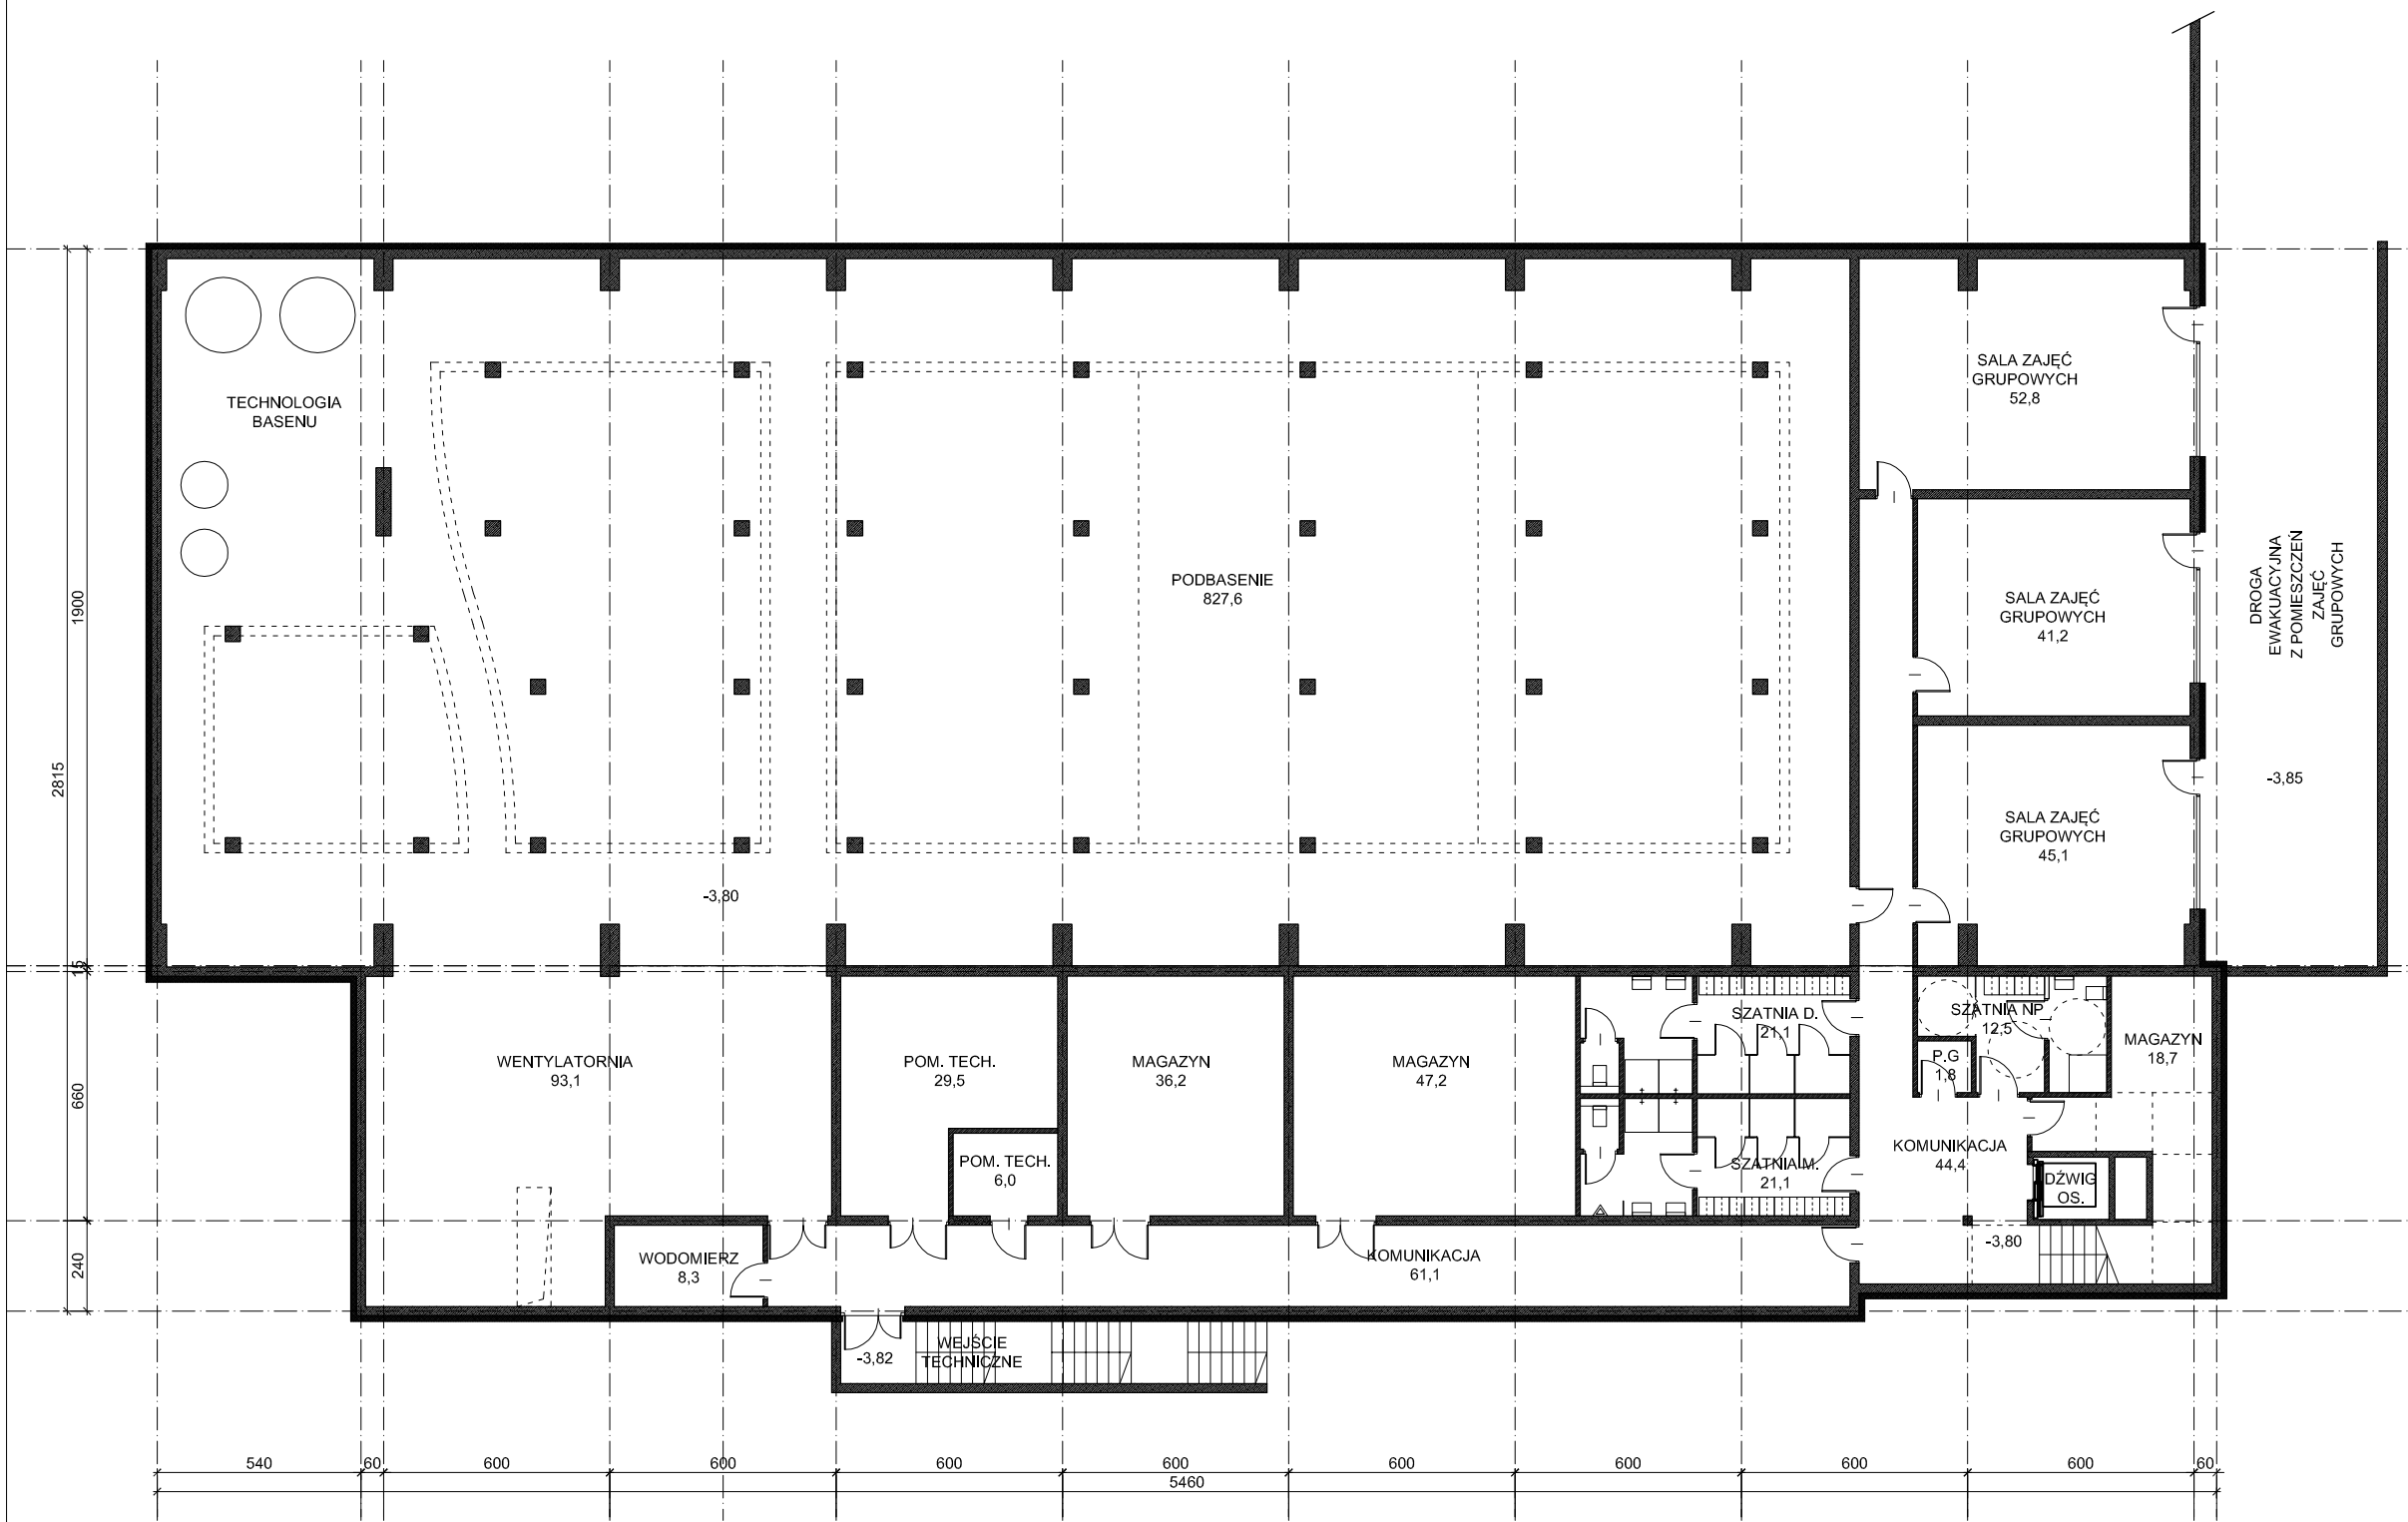

BAYER PROJEKT
SPÓŁKA Z OGRANICZONĄ ODPOWIEDZIALNOŚCIĄ
SPÓŁKA KOMANDYTOWA
70-026 Szczecin, ul. Smolańska 4
tel. +48 914828122; +48 601535687; fax. +48 814636148
mail: bayerprojekt@bayerprojekt.pl; www.bayerprojekt.pl

Projektant:	Podpis:
mgr inż. arch. Rafał Antonowicz upr. nr 65/Sz/2001 spec. architektoniczna	
mgr inż. arch. Arek Rucki	
mgr inż. Andrzej Misiek upr. nr ZAP/0052/PWOK/10 spec. konstrukcyjno-budowlana	
mgr inż. Agnieszka Burak upr. nr ZAP/0105PWOS/10 spec. sanitarna	
mgr inż. Piotr Markowski upr. nr ZAP/0218/POOE/11 spec. elektryczna	

Nazwa inwestycji:
Budowa obiektu sportowego z basenem w Bezrzeczu
Adres inwestycji:
dz. nr 66/26, 66/110 i 66/111 obręb 0001 Bezrzecze gm. Dobra
Inwestor:
Gmina Dobra ul. Szczecińska 16a 72-003 Dobra

Temat rysunku:
Wariant 3 - rzut piwnic

Faza:	Branża:	Nr projektu:
KONCEPCJA	ARCHITEKTURA	
Skala:	Data:	Nr rysunku:
1:200	02.2016	9

PRAWA AUTORSKIE ZASTRZEŻONE
/COPY RIGHTS RESERVED
Projekt ten chroniony jest prawem zgodnie z Ustawą o Prawie Autorskim. Wszelkie kopiowanie, powielanie, odstępowanie i dokonywanie zmian bez zgody autora jest niedozwolone i podlega karze.