


Wyznaczony ruchomy
ciąg pieszy po terenie
budowy na szerokość
1,25m obarierowany
zaporami U-20c od strony
przewodzonych robót

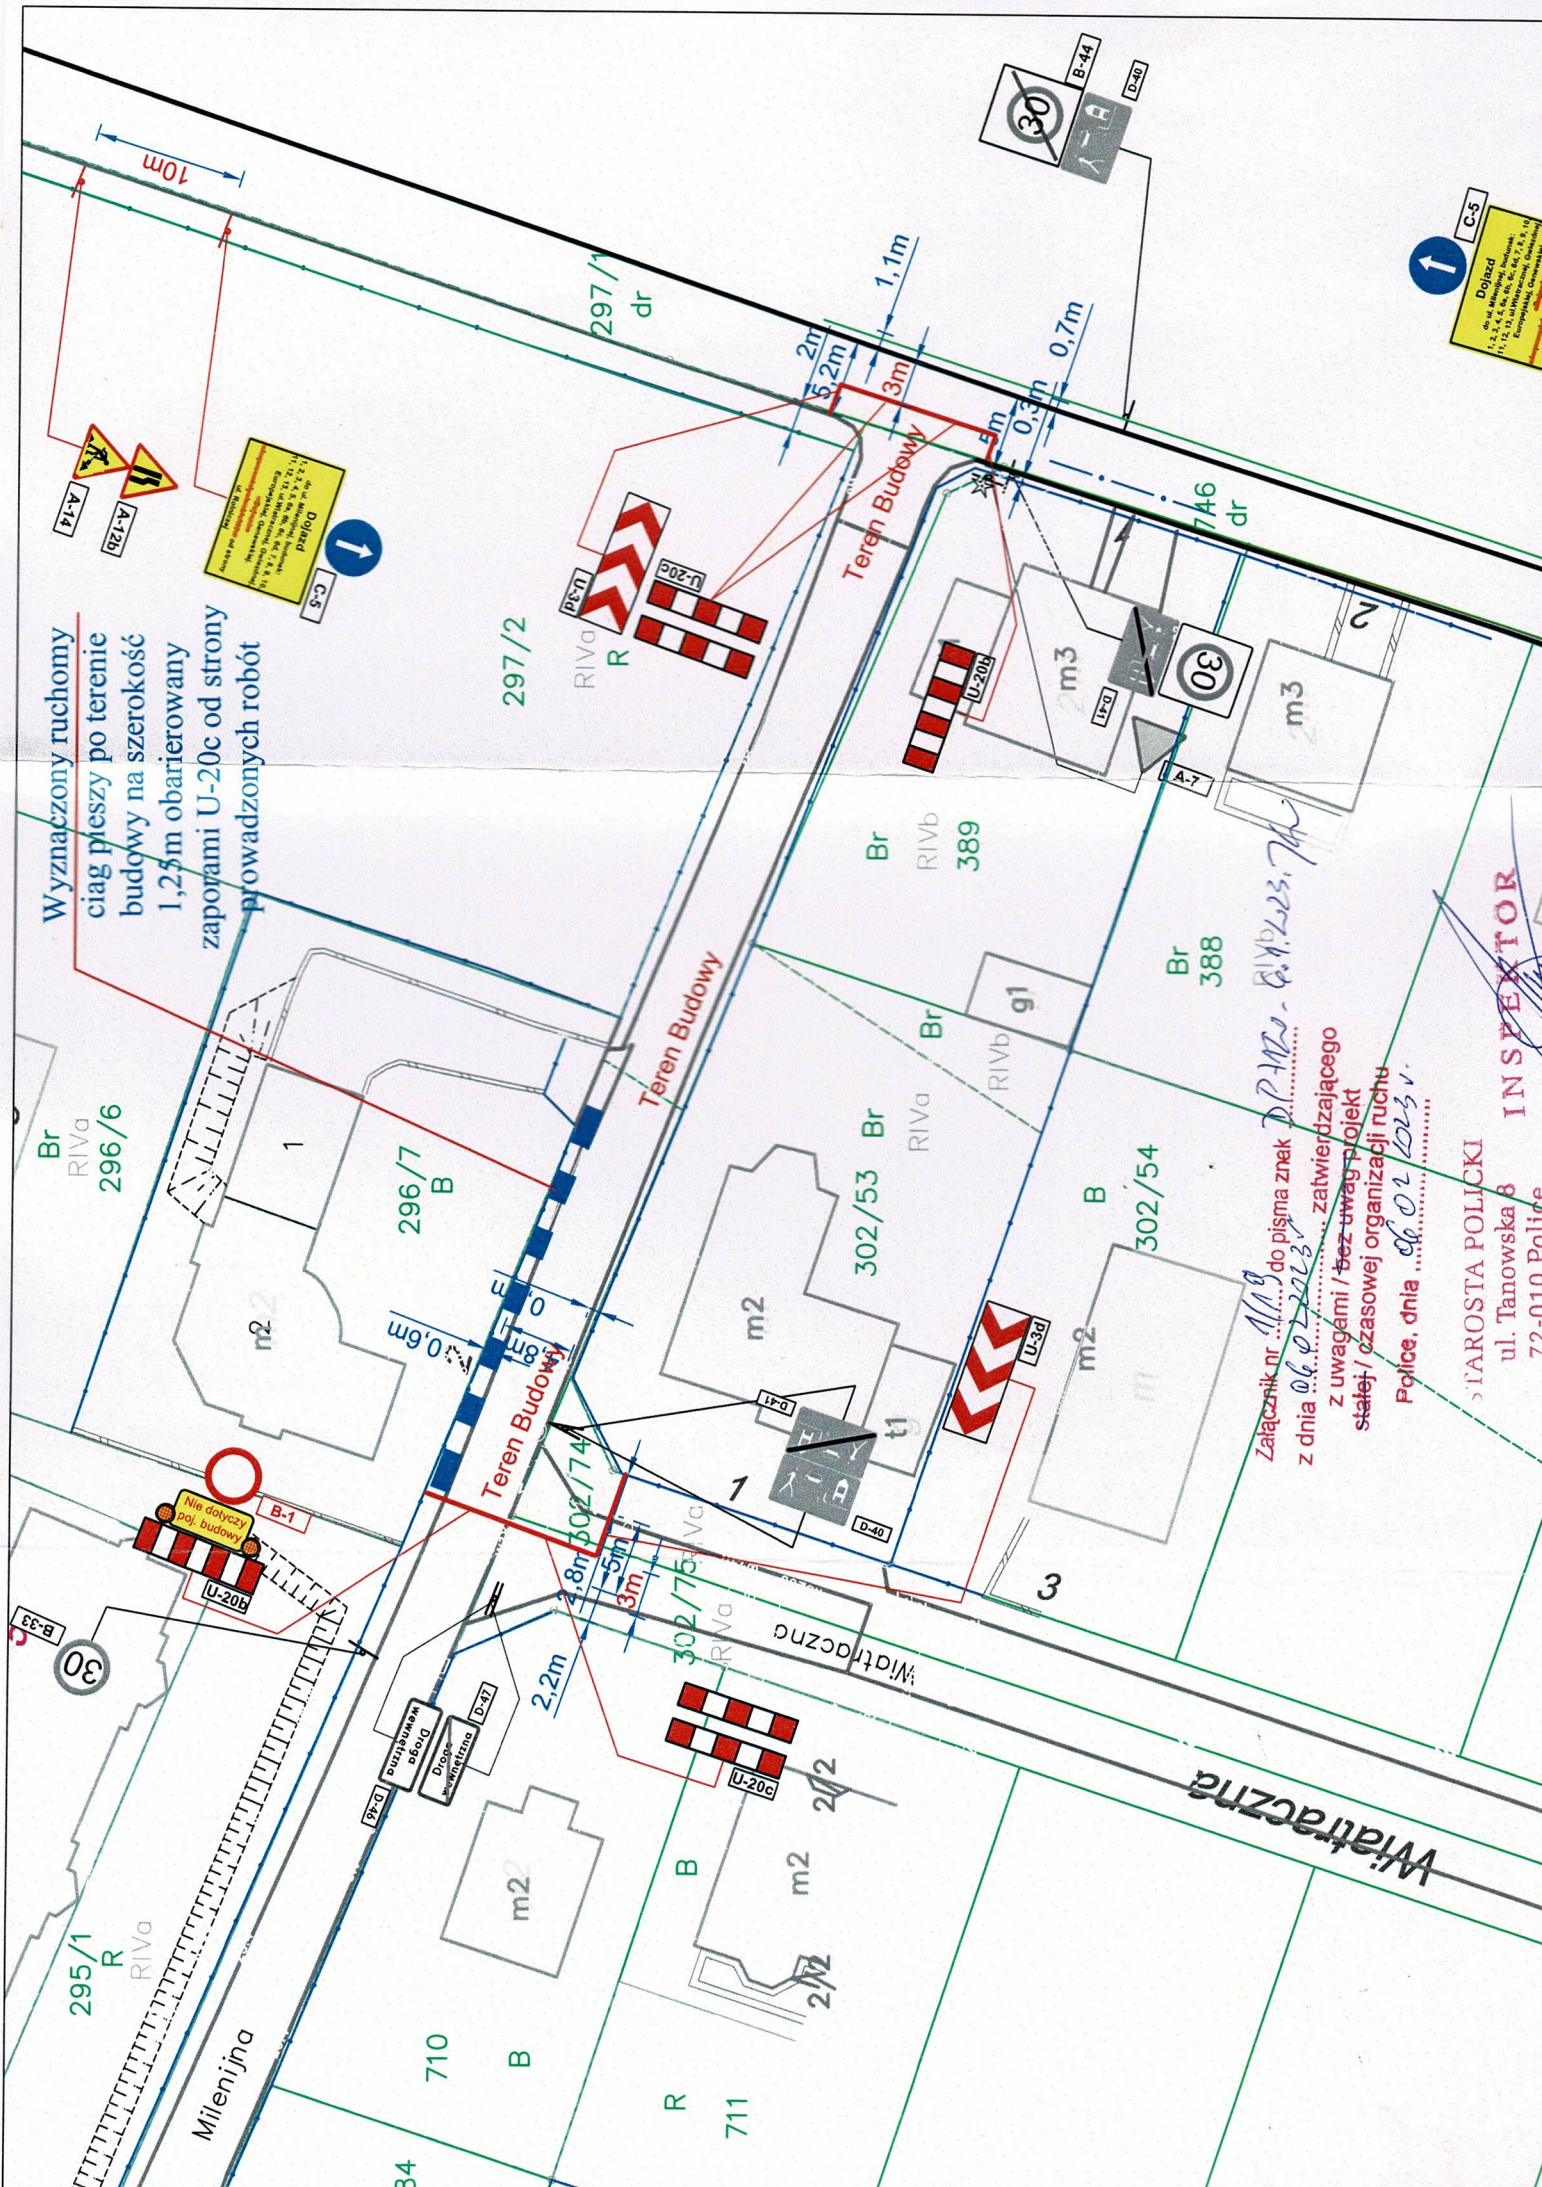

Doljazd
1, 2, 100

Doljazd
1, 2, 100

Załącznik nr 1119 do pisma znak DP.125.010.25.74
z dnia 06.07.2023 r. zatwierdzającego
z uwagami / bez uwag projekt
stałej / czasowej organizacji ruchu
Police, dnia 06.07.2023 r.

STAROSTA POLICKI
ul. Tanowska 8
72-010 Police