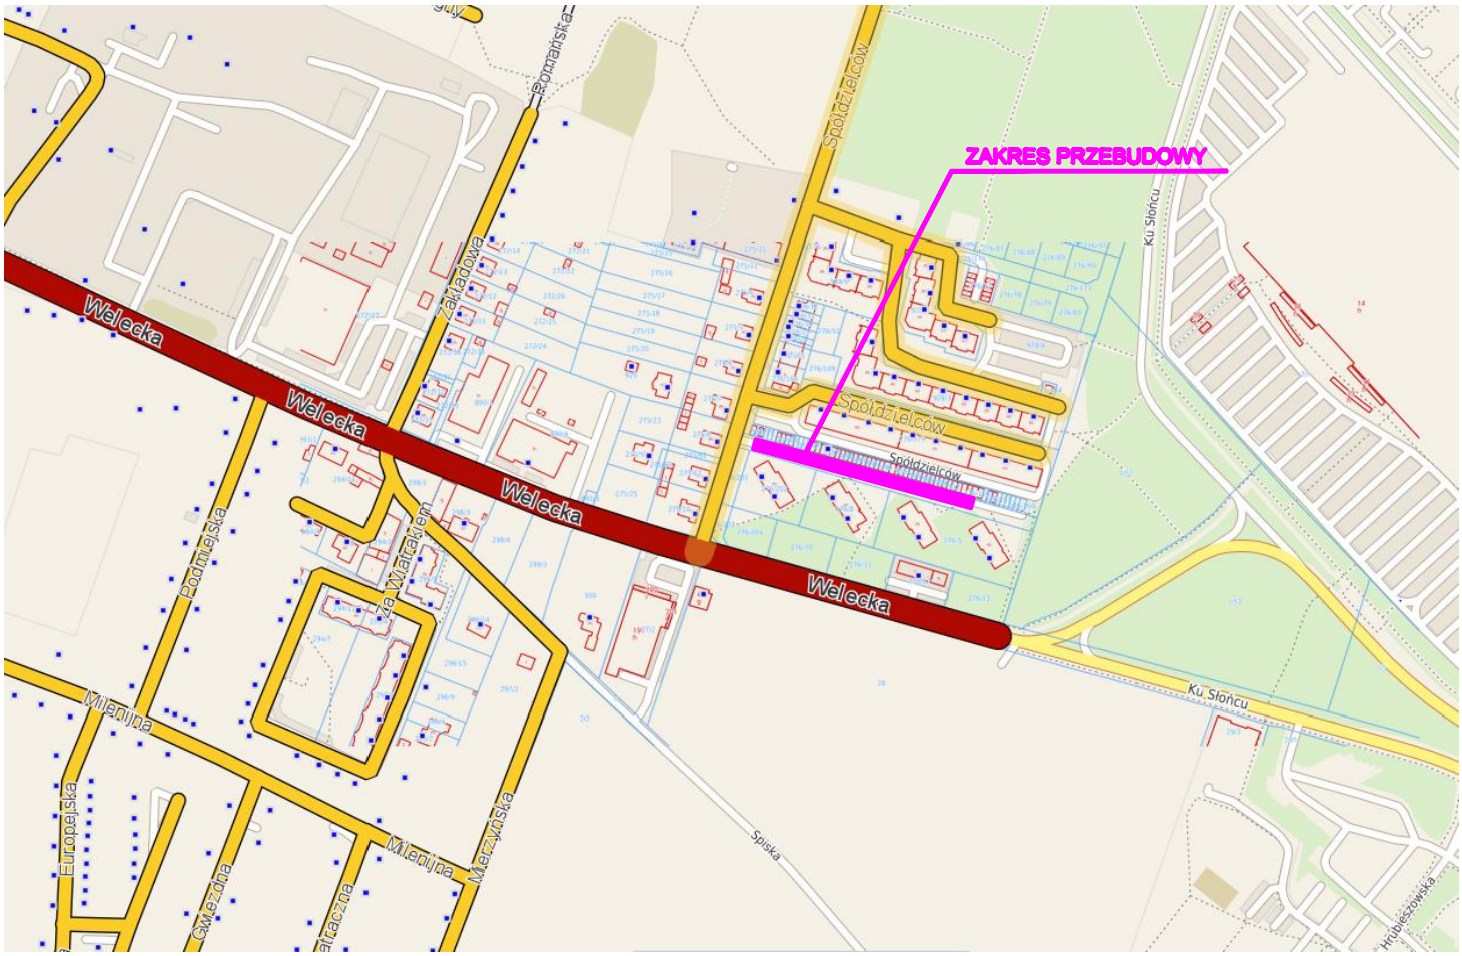


źródło:https://dobraszczecinska.e-mapa.net/

Jednostka projektowa:

**USŁUGI PROJEKTOWE I NADZÓR**
**LUCYNA KACZYŃSKA**

71-051 Szczecin, ul. Zabużańska 53a
tel./fax. +48 91 483 51 34 ;
e-mail: upin12@upin12.pl

PRAWA AUTORSKIE ZASTRZEZONE/COPYRIGHTS RESERVED
Przedmiotowy projekt architektoniczny jest chroniony prawem autorskim zgodnie z art. 1 i nast. Ustawy o Prawie Autorskim i Prawach Pokrewnych z dn. 4 lutego 1994 r. (Dz.U. nr 24 poz.83 z 23 02.95r)

| | |
|---|---|
| Inwestor: | Gmina Dobra |
| Adres: | ul. Szczecińska 16a, 72-003 Dobra |

Tytuł:
Przebudowa odcinka ulicy Spółdzielców wraz z odwodnieniem, Mierzyn (dz. 276/4,obr.0009 Mierzyn 2)".

| | | | |
|---|---|---|---|
| Branza: DROGOWA | Faza: PROJEKT WYKONAWCZY | | |
| Nazwa rysunku: PLAN ORIENTACYJNY | | Skala: 1:5000 | Data: 09.2020 |
| | | Nr rys: 1 | |