
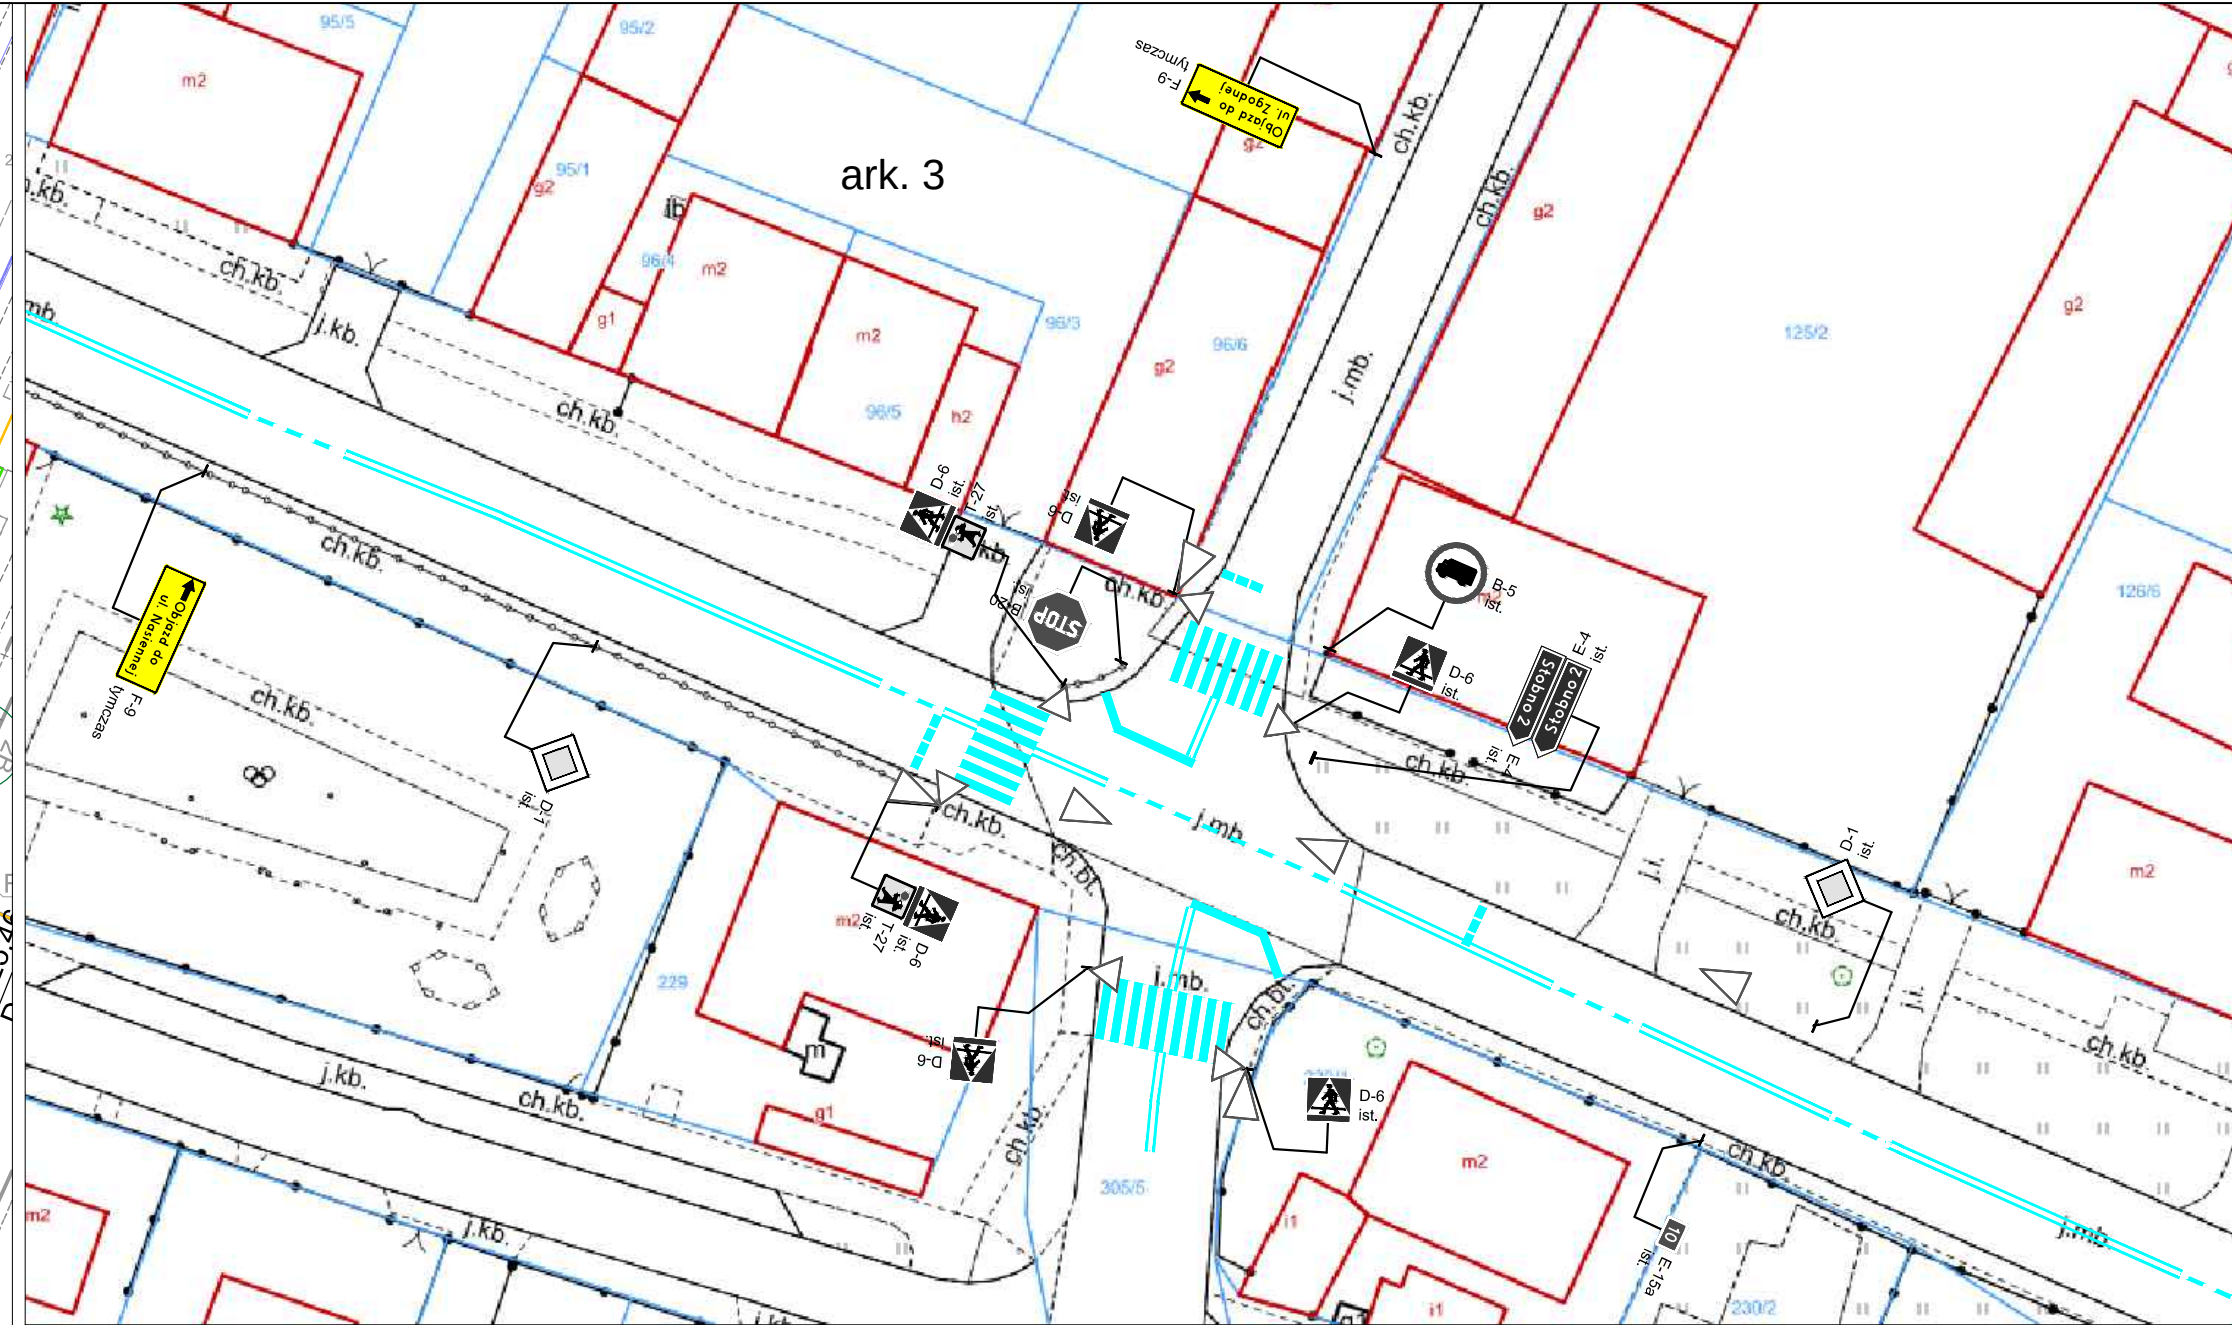
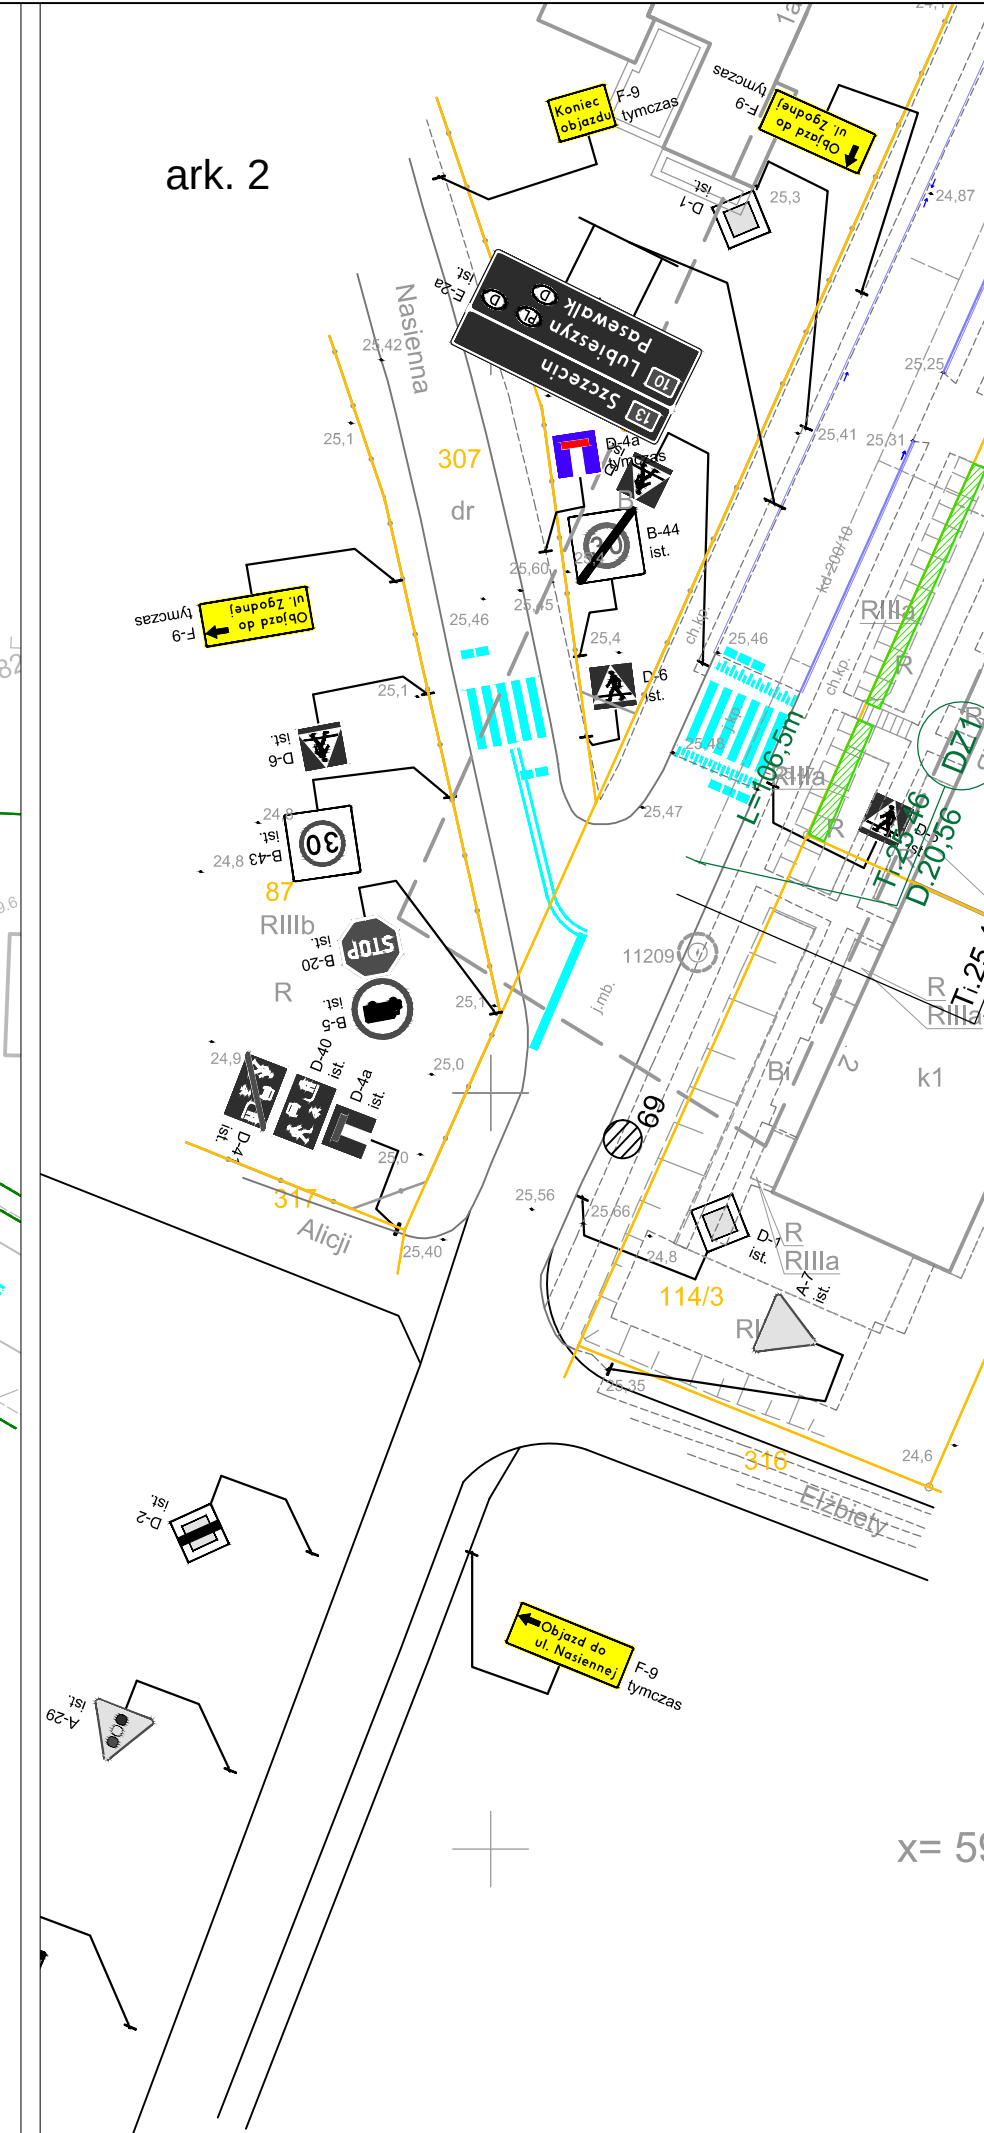
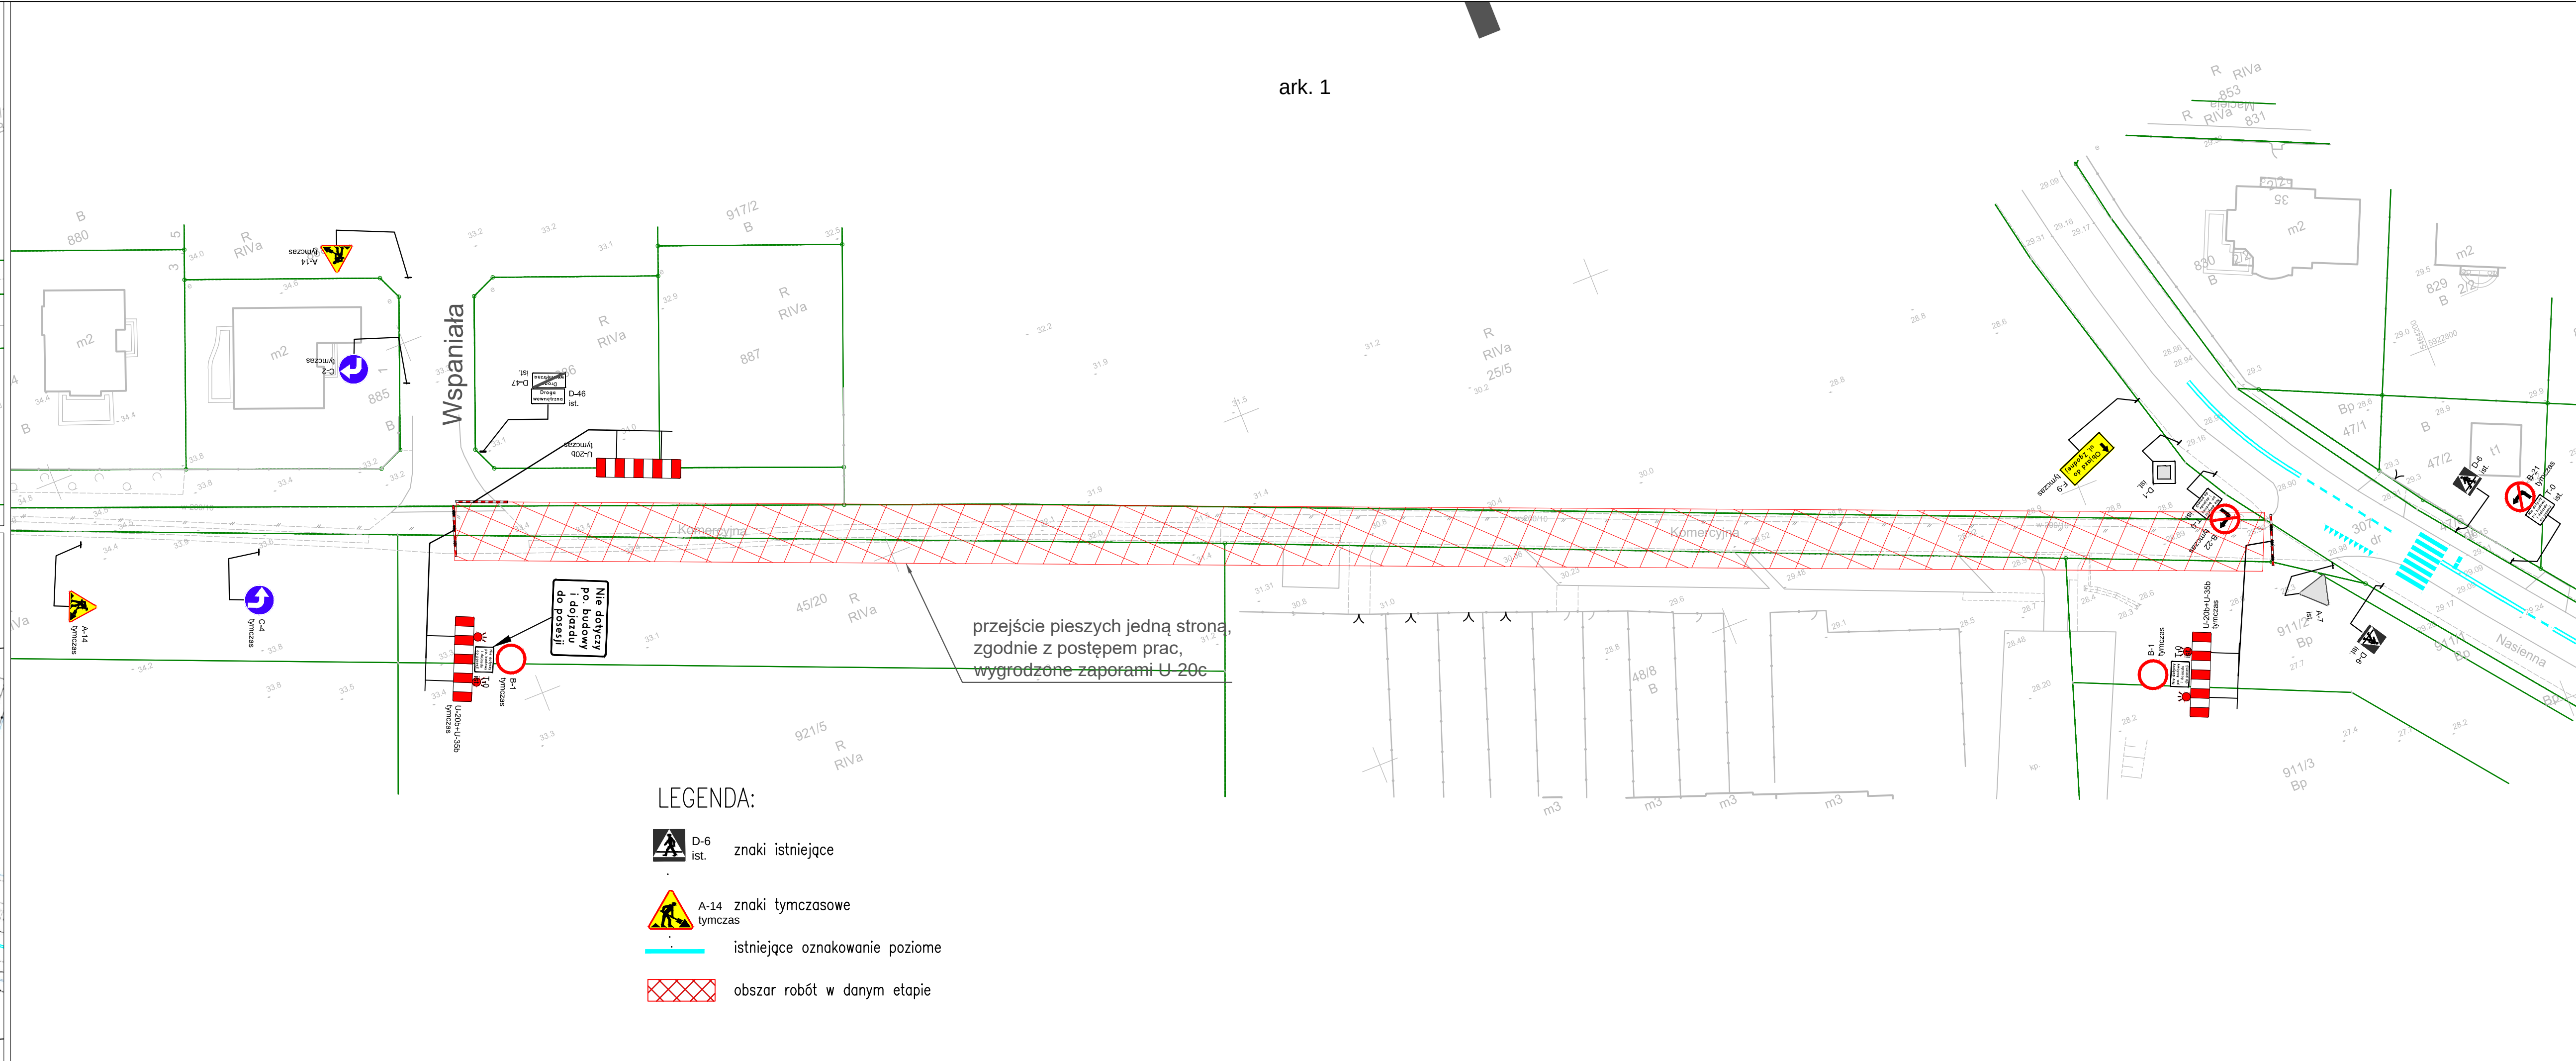
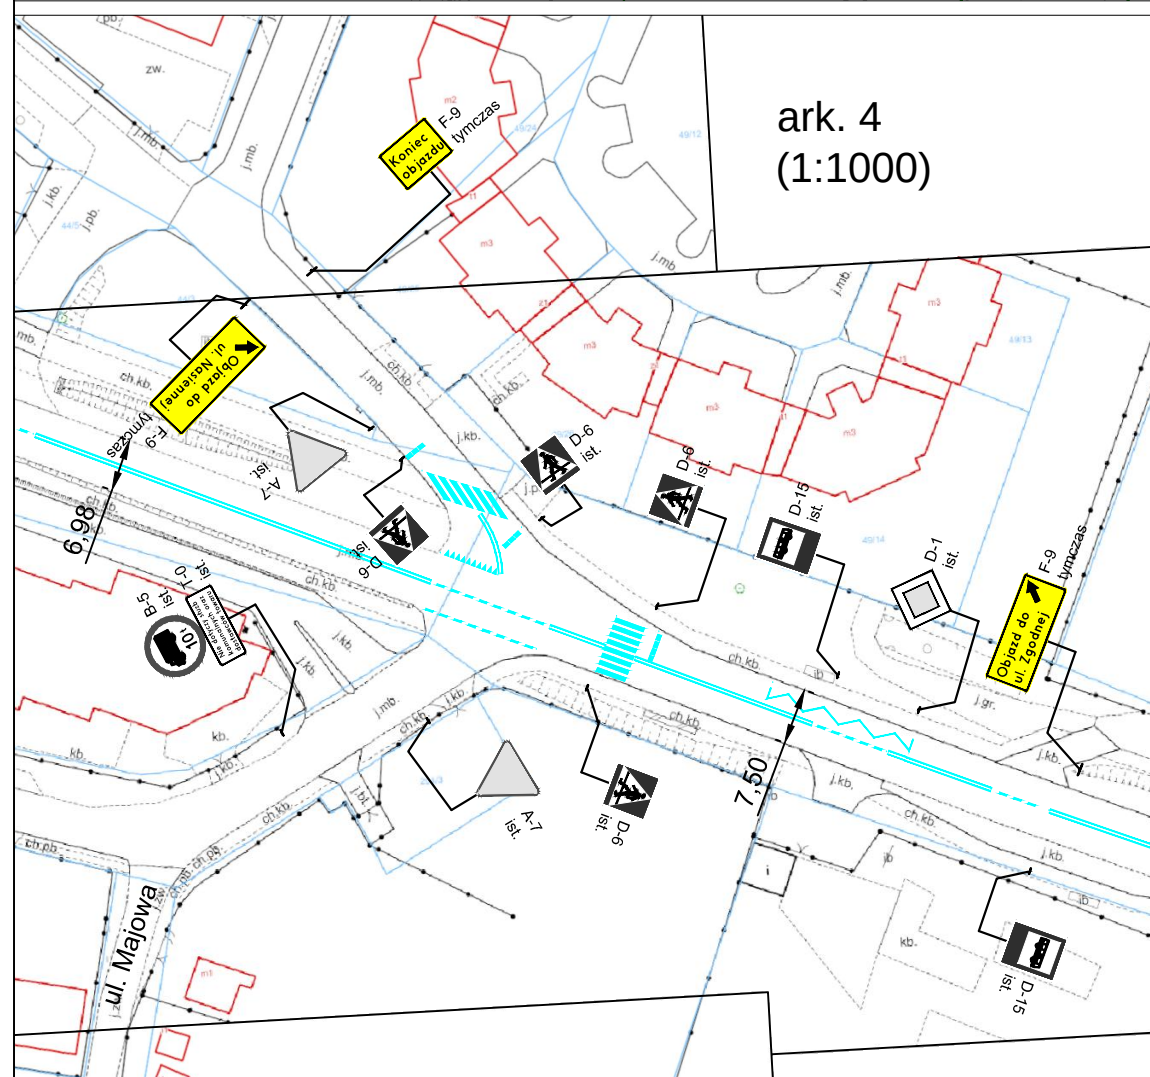
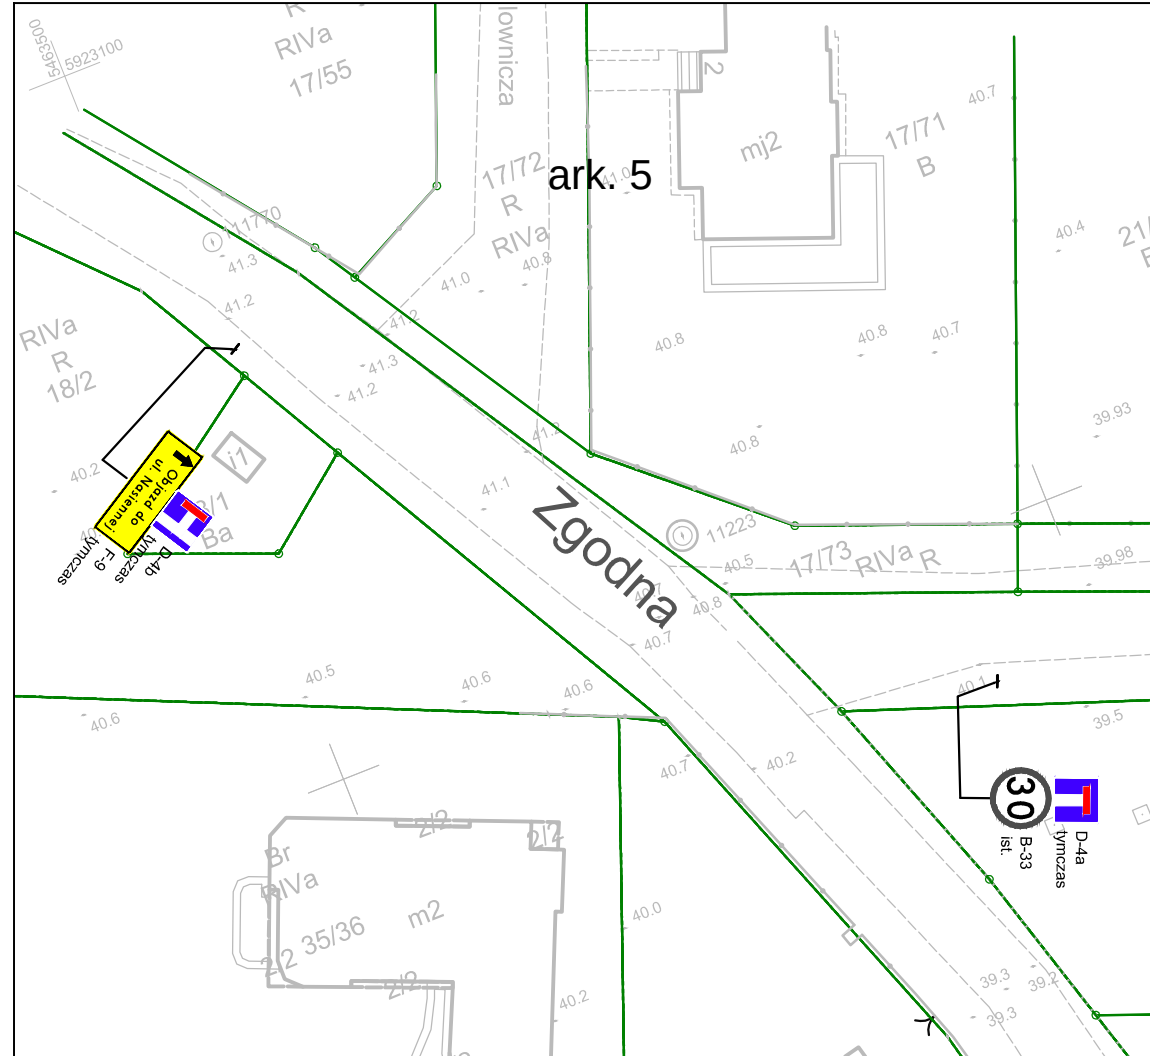


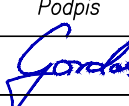

objazd etapu 2 jak dla etapu 1

etap 1

Czasowa organizacja ruchu			
Opracowanie projektu:		 PRACOWNIA PROJEKTOWA ProKon dr inż. Przemysław Gardas 71-450 SZCZECIN ul.Chopina 49g/7 tel. 660 427 698 p.gardas@wp.pl	
Przebudowa ul. Komercyjnej w Mierzynie			
	Imię i Nazwisko	Podpis	Data
Opracował	dr inż. Przemysław Gardas		08.2025
RYSUNEK NR 2	ARKUSZ NR 1	Skala 1:500	