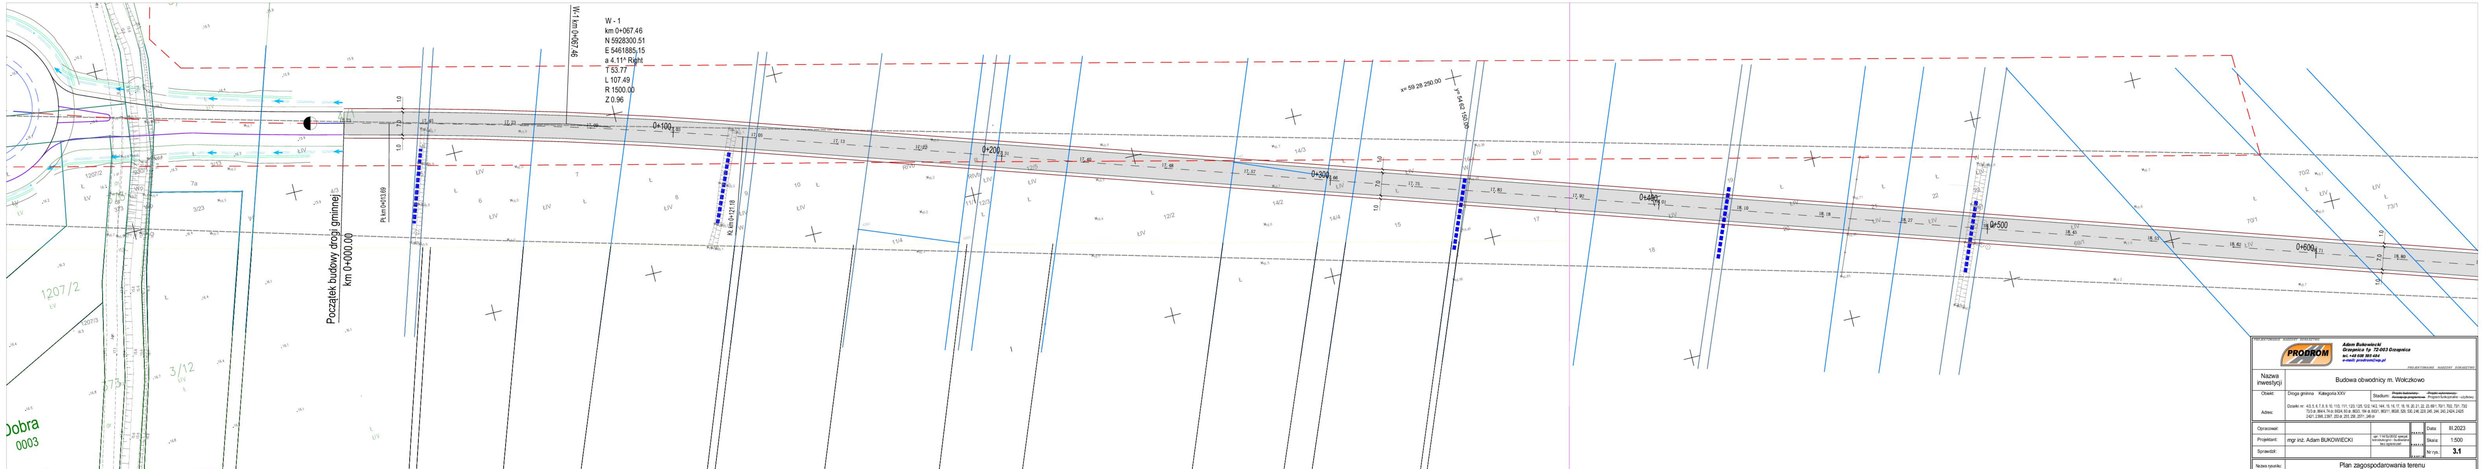

Nazwa inwestycji	Budowa obwodnicy m. Wołczkowo		
Obiekt	Droga gminna Kategoria XXV	Stadium: Projekt budowlany / Projekt wykonawczy / Projekt techniczny / Projekt kosztorysowy - szablon	
Adres	Działki nr: 43,5,6,7,8,9,10,110,111,123,125,122,143,144,15,16,17,18,19,20,21,22,23,89/1,701,700,702,703 & 864,719,5904,704,802,190 & 8021,8027,8020,705,706,707,2097,2098			
Opracował		SKALA	Data: III.2023
Projektant	mgr inż. Adam BUKOWIECKI		
Sprawdził		SKALA	Skala: 1:500
Nazwa rysunku	Plan zagospodarowania terenu		Nr rys. 3.1