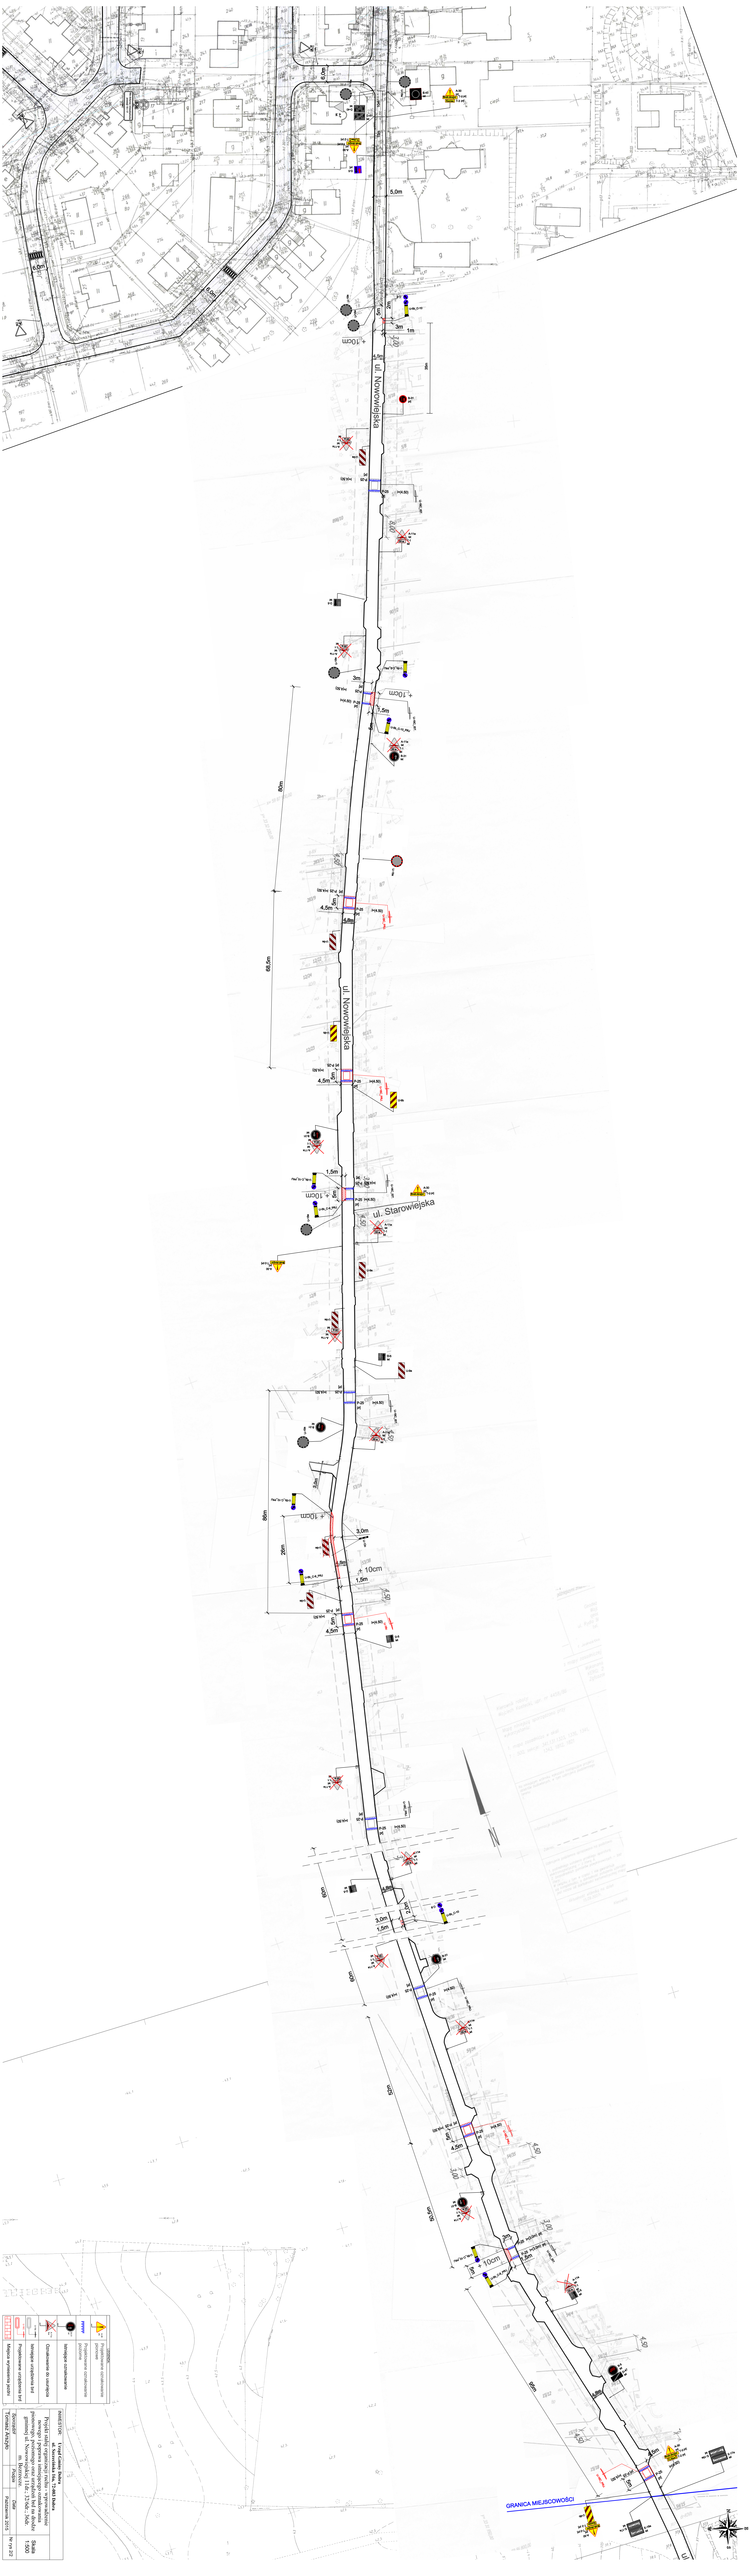
ul. Nowowiejska
ul. Starowiejska
+ 10cm
GRANICA MIEJSCOWOŚCI