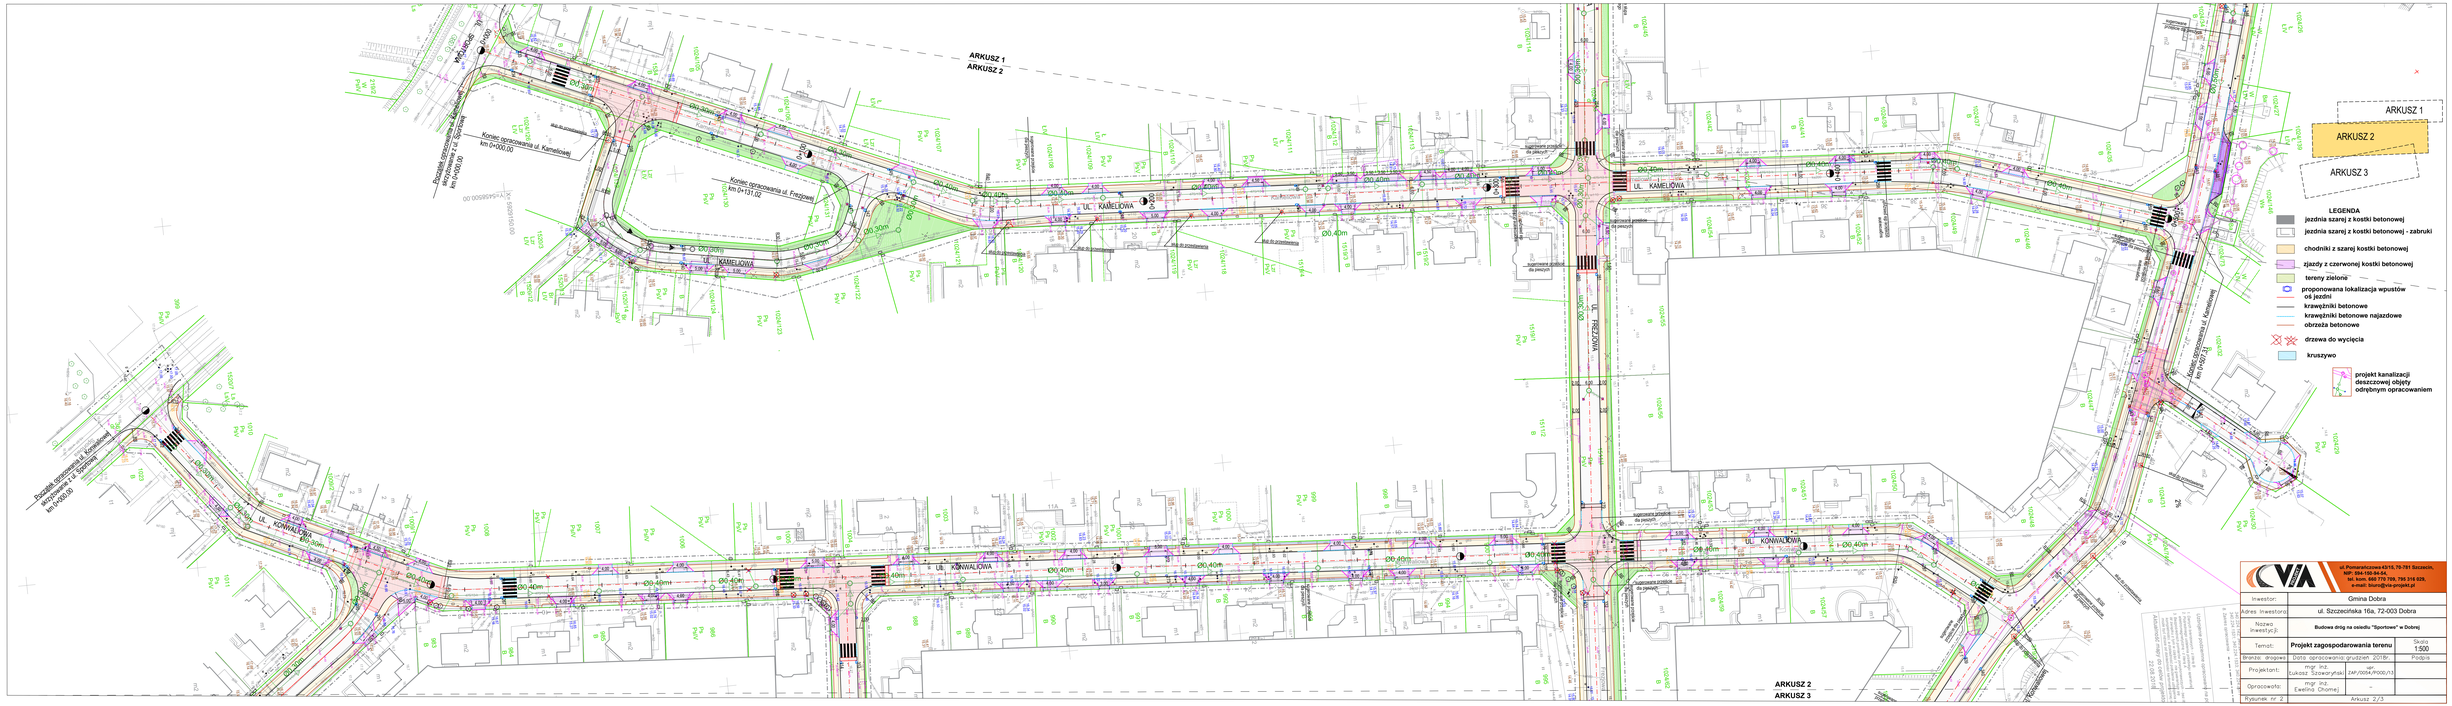
ARKUSZ 1
ARKUSZ 2
ARKUSZ 3
LEGENDA
jezdnia szarej z kostki betonowej
jezdnia szarej z kostki betonowej - zabruki
chodniki z szarej kostki betonowej
zjazdy z czerwonej kostki betonowej
tereny zielone
proponowana lokalizacja wpustów
oś jezdni
krawężniki betonowe
krawężniki betonowe najazdowe
obrzeża betonowe
drzewa do wycięcia
kruszywo
projekt kanalizacji deszczowej objęty odrębnym opracowaniem
UL. KAMELIOWA
UL. KONWALIOWA
UL. FREZJOWA
Początek opracowania ul. Kameliowej km 0+000,00
Koniec opracowania ul. Kameliowej km 0+000,00
Koniec opracowania ul. Frezjowej km 0+131,02
Początek opracowania ul. Konwaliowej km 0+000,00
Koniec opracowania ul. Konwaliowej km 0+000,00
