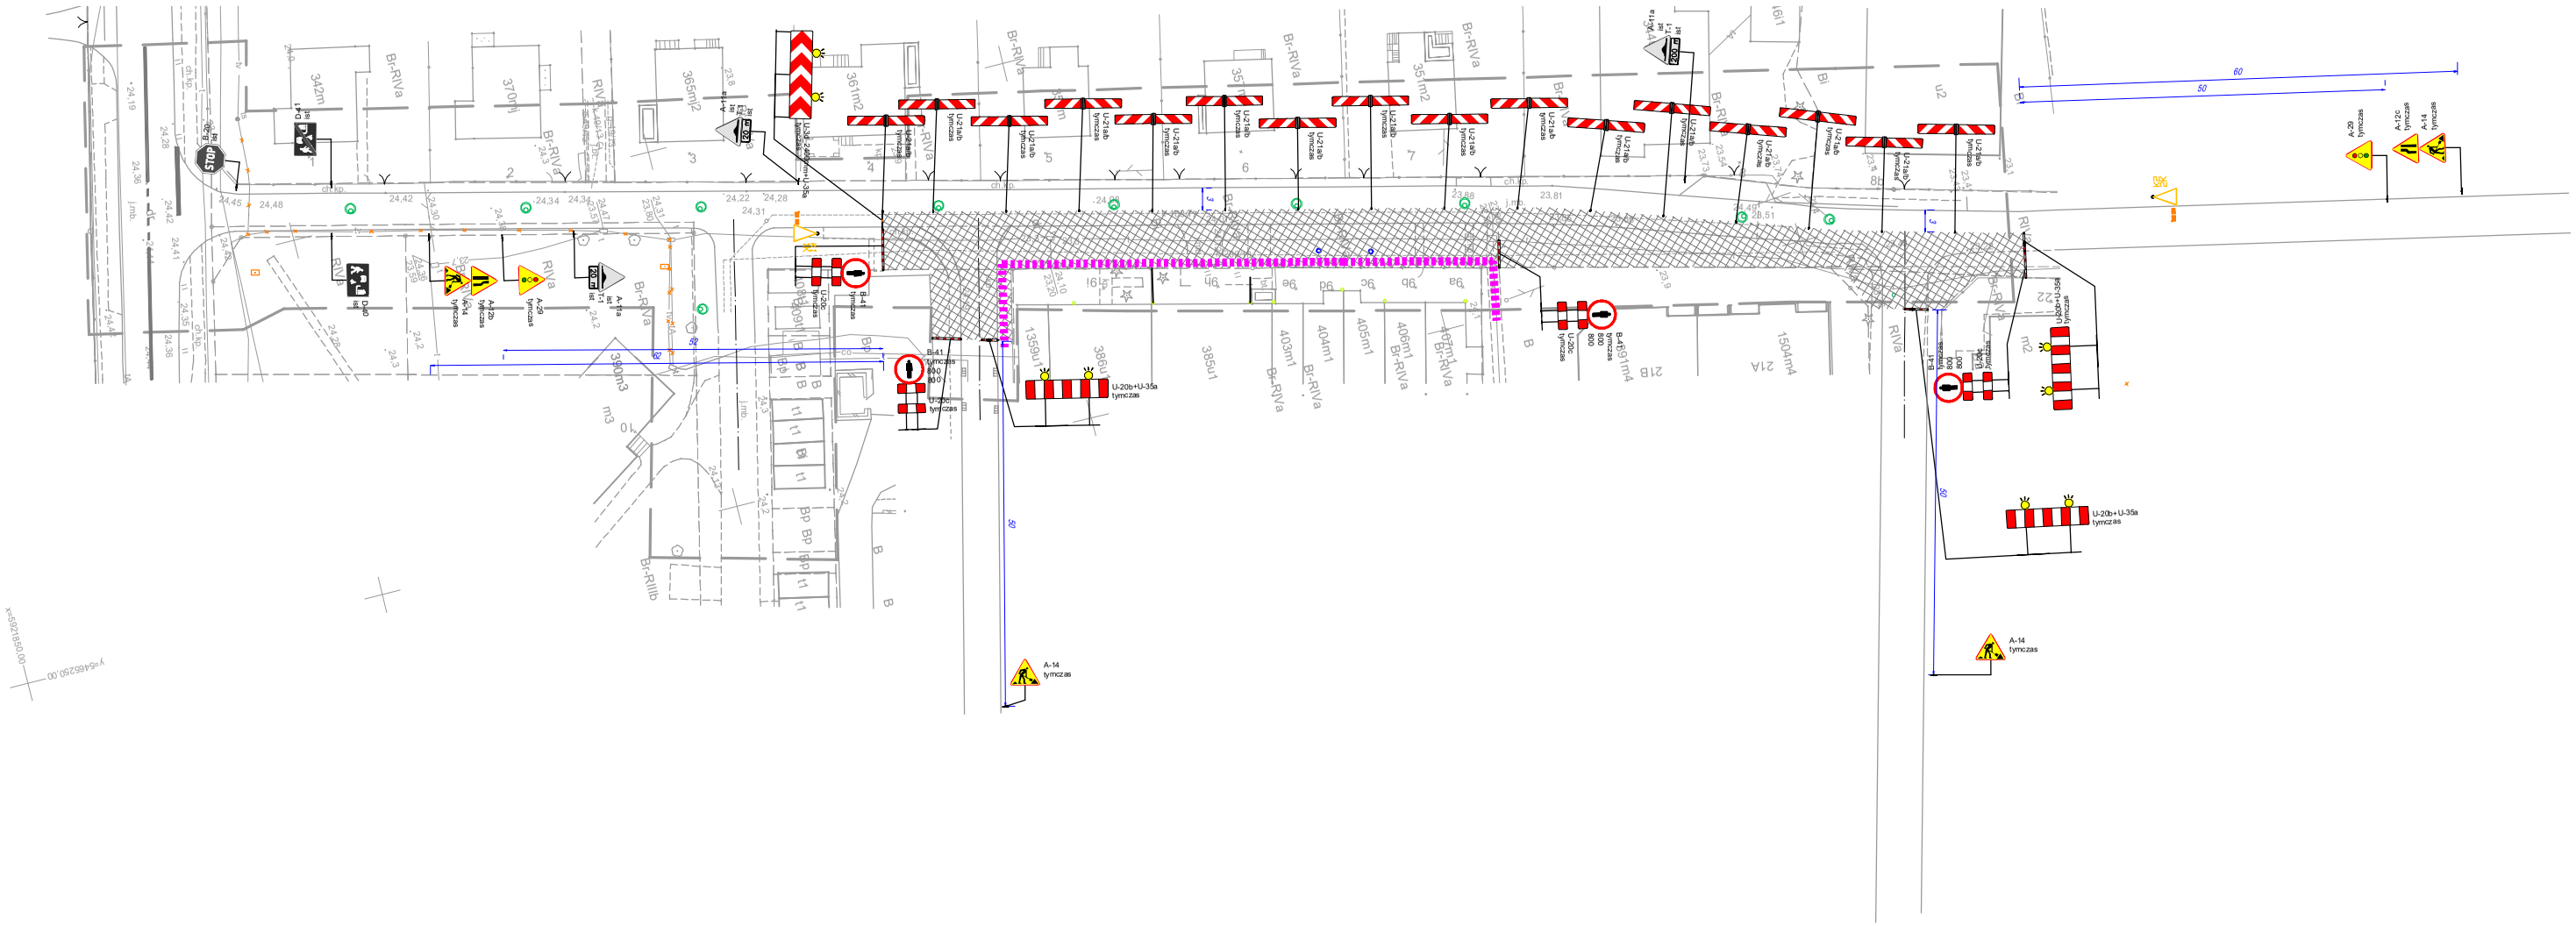
STOP
U-21ab tymczas
U-20b+U-35a tymczas
U-20c tymczas
A-14 tymczas
A-29 tymczas
A-12c tymczas
B-41 tymczas
B-1 tymczas
B-48@1m4
60
50
55
65
390m3
1359u1
386u1
385u1
403m1
404m1
405m1
406m1
407m1
1504m4
361m2
365m2
351m2
342m2
370m1
Br-RIVa
Br-RIIIb
RIVa
RIIIb
21A
21B
y=6452500.00
x=5926850.00