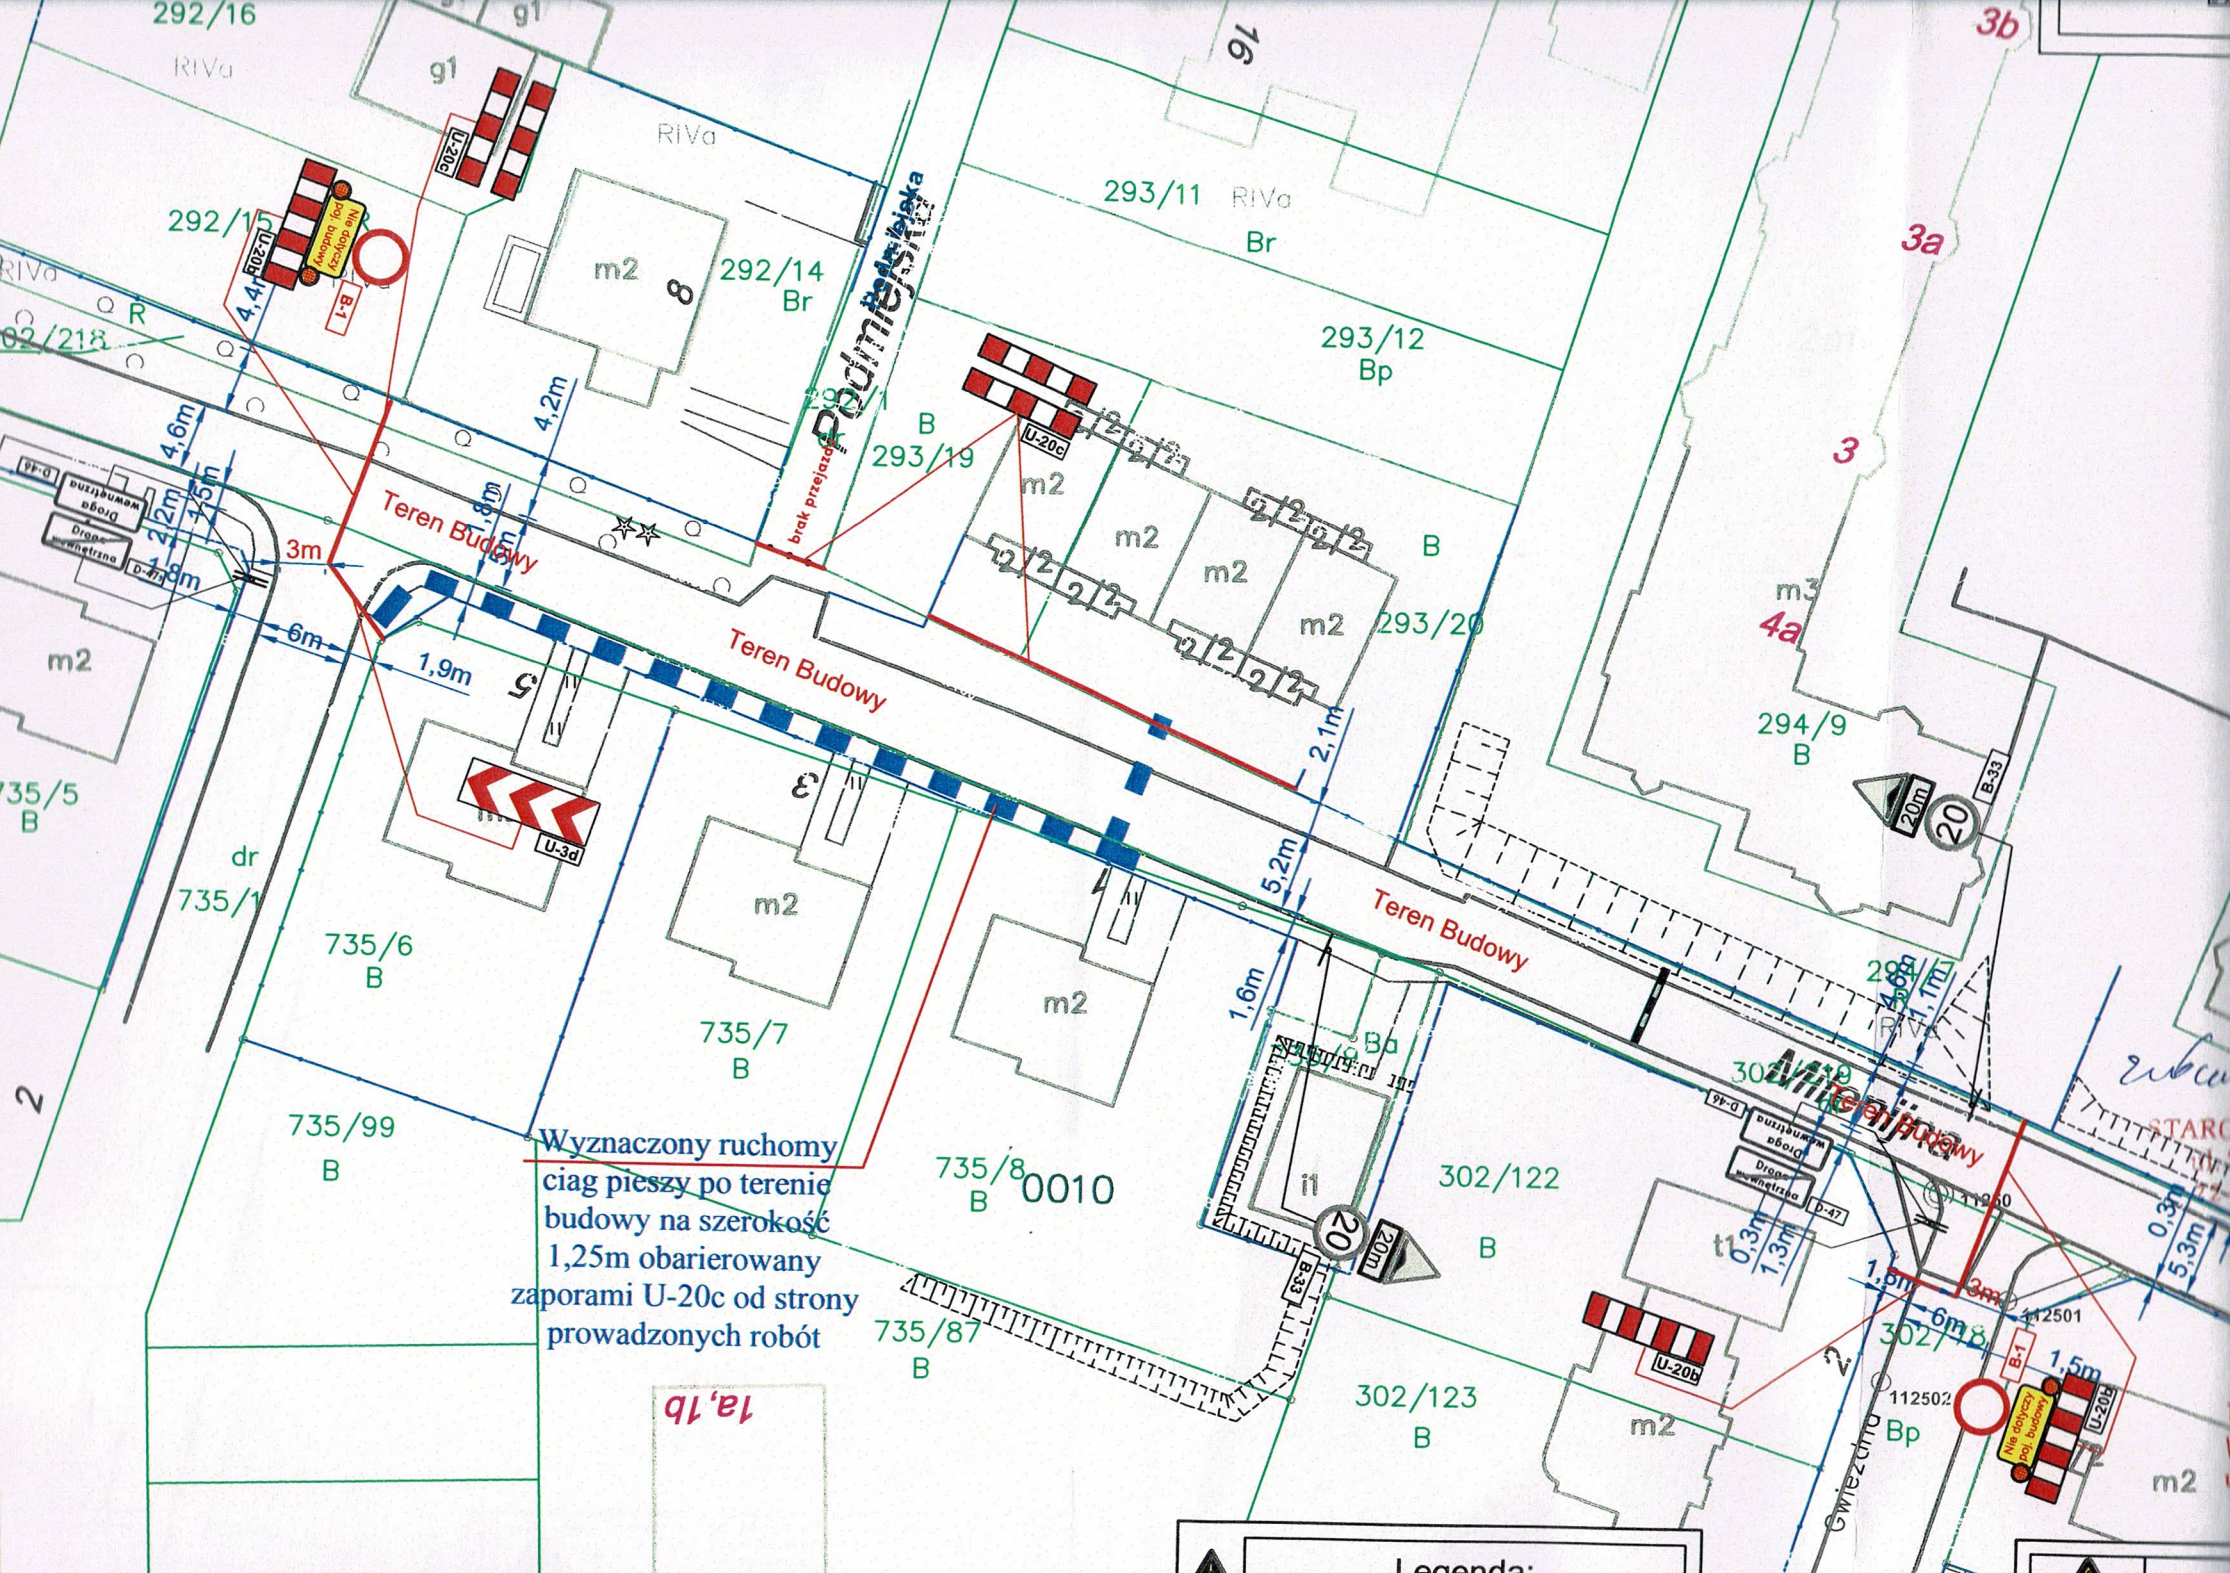

Teren Budowy
Teren Budowy
Teren Budowy
Teren Budowy
Wyznaczony ruchomy ciag pieszy po terenie budowy na szerokość 1,25m obarierowany zaporami U-20c od strony prowadzonych robót
Podmiejska
Mielińska
Gwiezdna
Nie dotyczy poj. budowy
brak przejazdu
292/16
292/15
292/14
293/11
293/12
293/19
293/20
294/9
735/5
735/1
735/6
735/7
735/8
735/87
735/99
302/122
302/123
302/18
0010
3b
3a
3
4a
4,4m
4,6m
4,2m
3m
6m
1,9m
2,1m
5,2m
1,6m
0,3m
1,3m
1,5m
5,3m
1,8m
2,2m
1,5m
1,8m
1,1m
U-20c
U-20b
U-3d
B-1
B-33
D-46
D-47
20m
Legenda: