


Nazwa: U Leszka
 Adres: ul. Wąska 16
 Kod pocztowy: 71-415
 Miasto: Szczecin
 Powiat: Szczecin
 Województwo: Zachodniopomorskie

U Leszka Leszek Gnych
 ul. Wąska 16
 71 - 415 Szczecin
 tel. 0 91 422 98 35

Kierownik roboty:
 Leszek Gnych
 upr.nr 21515

- Redakcja znaków zgodna z Rozporządzeniem MAiC z dnia 02.11.2015r. (Dz. U. 2015 nr 0 poz. 2028)
- Mapa nadaje się do celów projektowych w zakresie pomiaru.
- Wszystkie trwałe obiekty budowlane podlegają wytyczeniu przez jednostkę wykonawstwa geodezyjnego.
- Nie wyklucza się istnienia w terenie również uzbrojenia, o którym brak było informacji branżowych i nie zostały odnotowane w terenie w czasie inwentaryzacji geodezyjnej.
- Mapa nadaje się do projektowania budynków w odległości mniejszej lub równej 4m, lub innych obiektów budowlanych w odległości mniejszej lub równej 3m - Rozporządzenie MR z dnia 18.08.2020r. Poz. 1429, §31- mapa nie dotyczy tego paragrafu
- Mapę do celów projektowych sporządzono przy wykorzystaniu arkusza mapy zasadniczej w skali 1:500 w układzie "państwowy" sekcja: 341.131.2131

Leszek Gnych

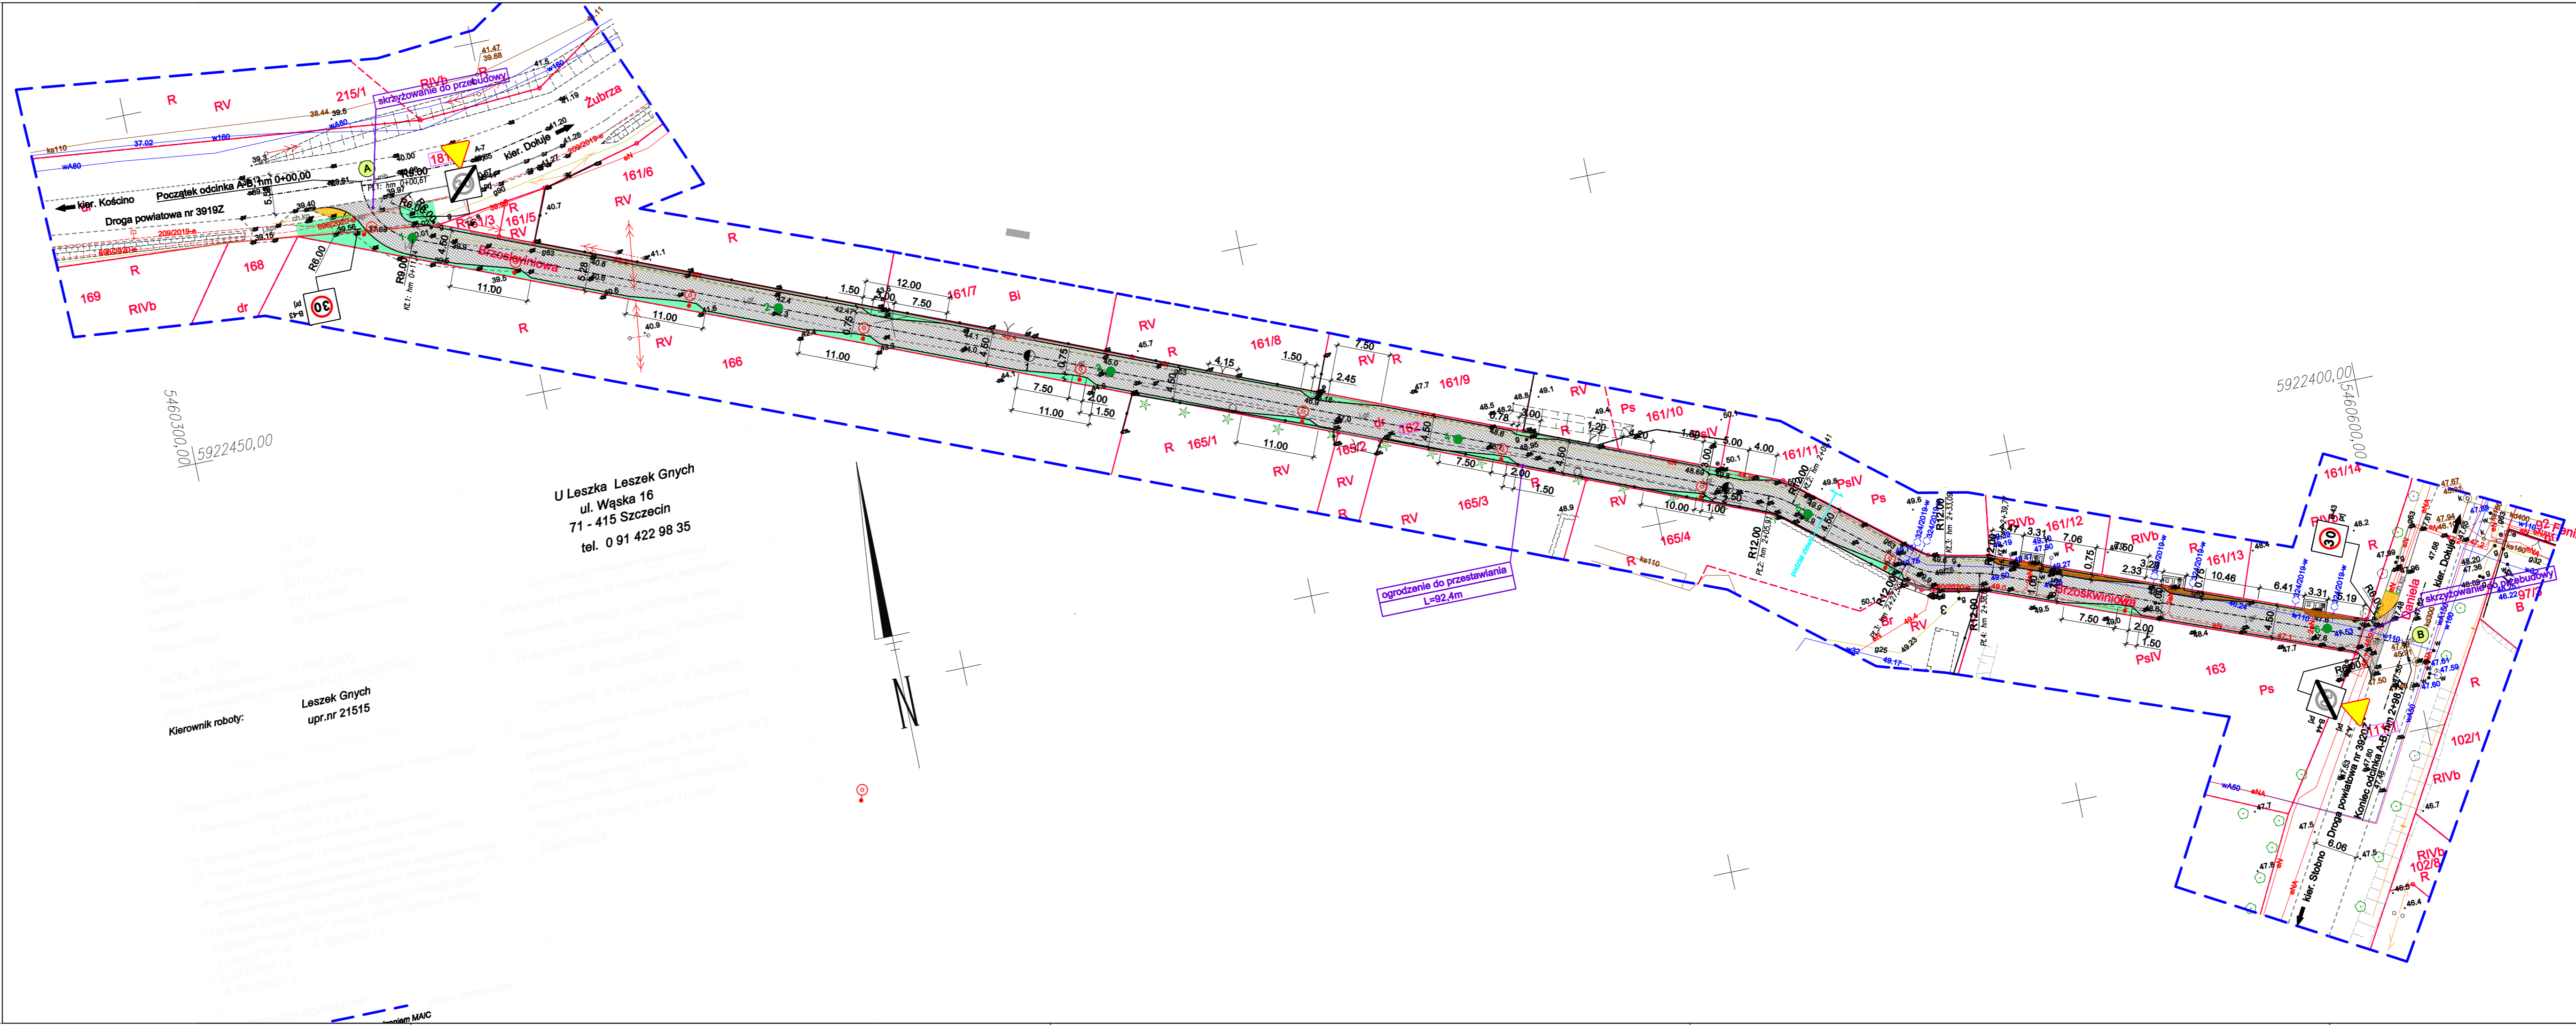

U Leszka Leszek Gnych
 ul. Wąska 16
 71 - 415 Szczecin
 tel. 0 91 422 98 35

Kierownik roboty:
 Leszek Gnych
 upr.nr 21515

- LEGENDA
- istniejące granice działek
 - 162 działki objęte opracowaniem
 - proj. jezdnia - kostka betonowa szara, gr.8 cm
 - proj. zjazd/dojścia - kostka betonowa grafitowa, gr.8 cm
 - proj. oporniki betonowe 12x25 cm
 - proj. zielen niska
 - proj. zakres przebudowy chodnika
 - proj. zabruk
 - proj. oznakowanie pionowe
 - proj. oświetlenie uliczne

PRACOWNIA PROJEKTOWA
Katarzyna Przybysz
 71-050 Szczecin, ul.Polskich Marynarzy 92/9

PRACOWNIA AUTORSKIE ZAMIERZENIE
 ul. Wąska 16, 71-415 Szczecin, tel. 0 91 422 98 35
 kprzybysz.projekty@gmail.com

NIP 253-009-98-79
 REGON 320386061

PROJEKTANT BRANŻY DROGOWEJ:	Zakres i nr uprawnień	Podpis
mgr inż. Katarzyna PRZYBYSZ	upr. nr ZAP16162/POC009 w specjalności drogowej b/c	
SPRAWDZAJĄCY BRANŻY DROGOWEJ:		
Investor:	Gmina Dobra ul. Szczecińska 16a 72-003 Dobra	
PROJEKT:	"Dołuje, budowa ulicy Brzoskwińskiej, dz. nr 162 dr, obr. Dołuje".	
BRANŻA:	FAZA:	
DROGOWA	PROJEKT KONCEPCYJNY	
Nazwa rysunku:	Data:	NR RYS.
PLAN SYTUACYJNY ul. Brzoskwińskiej	12.2020 r.	
WARIANT 2	Skala:	1.2
	1:500	
	Rozmiar:	20x106
	20x106	rev.00